




A.O.C. S.r.l. Calata Oli Minerali Porto di Genova
 aggiornamento novembre 2010 "LINEA DI PROCESSO SCARICO LINEE TERRA E MARE"

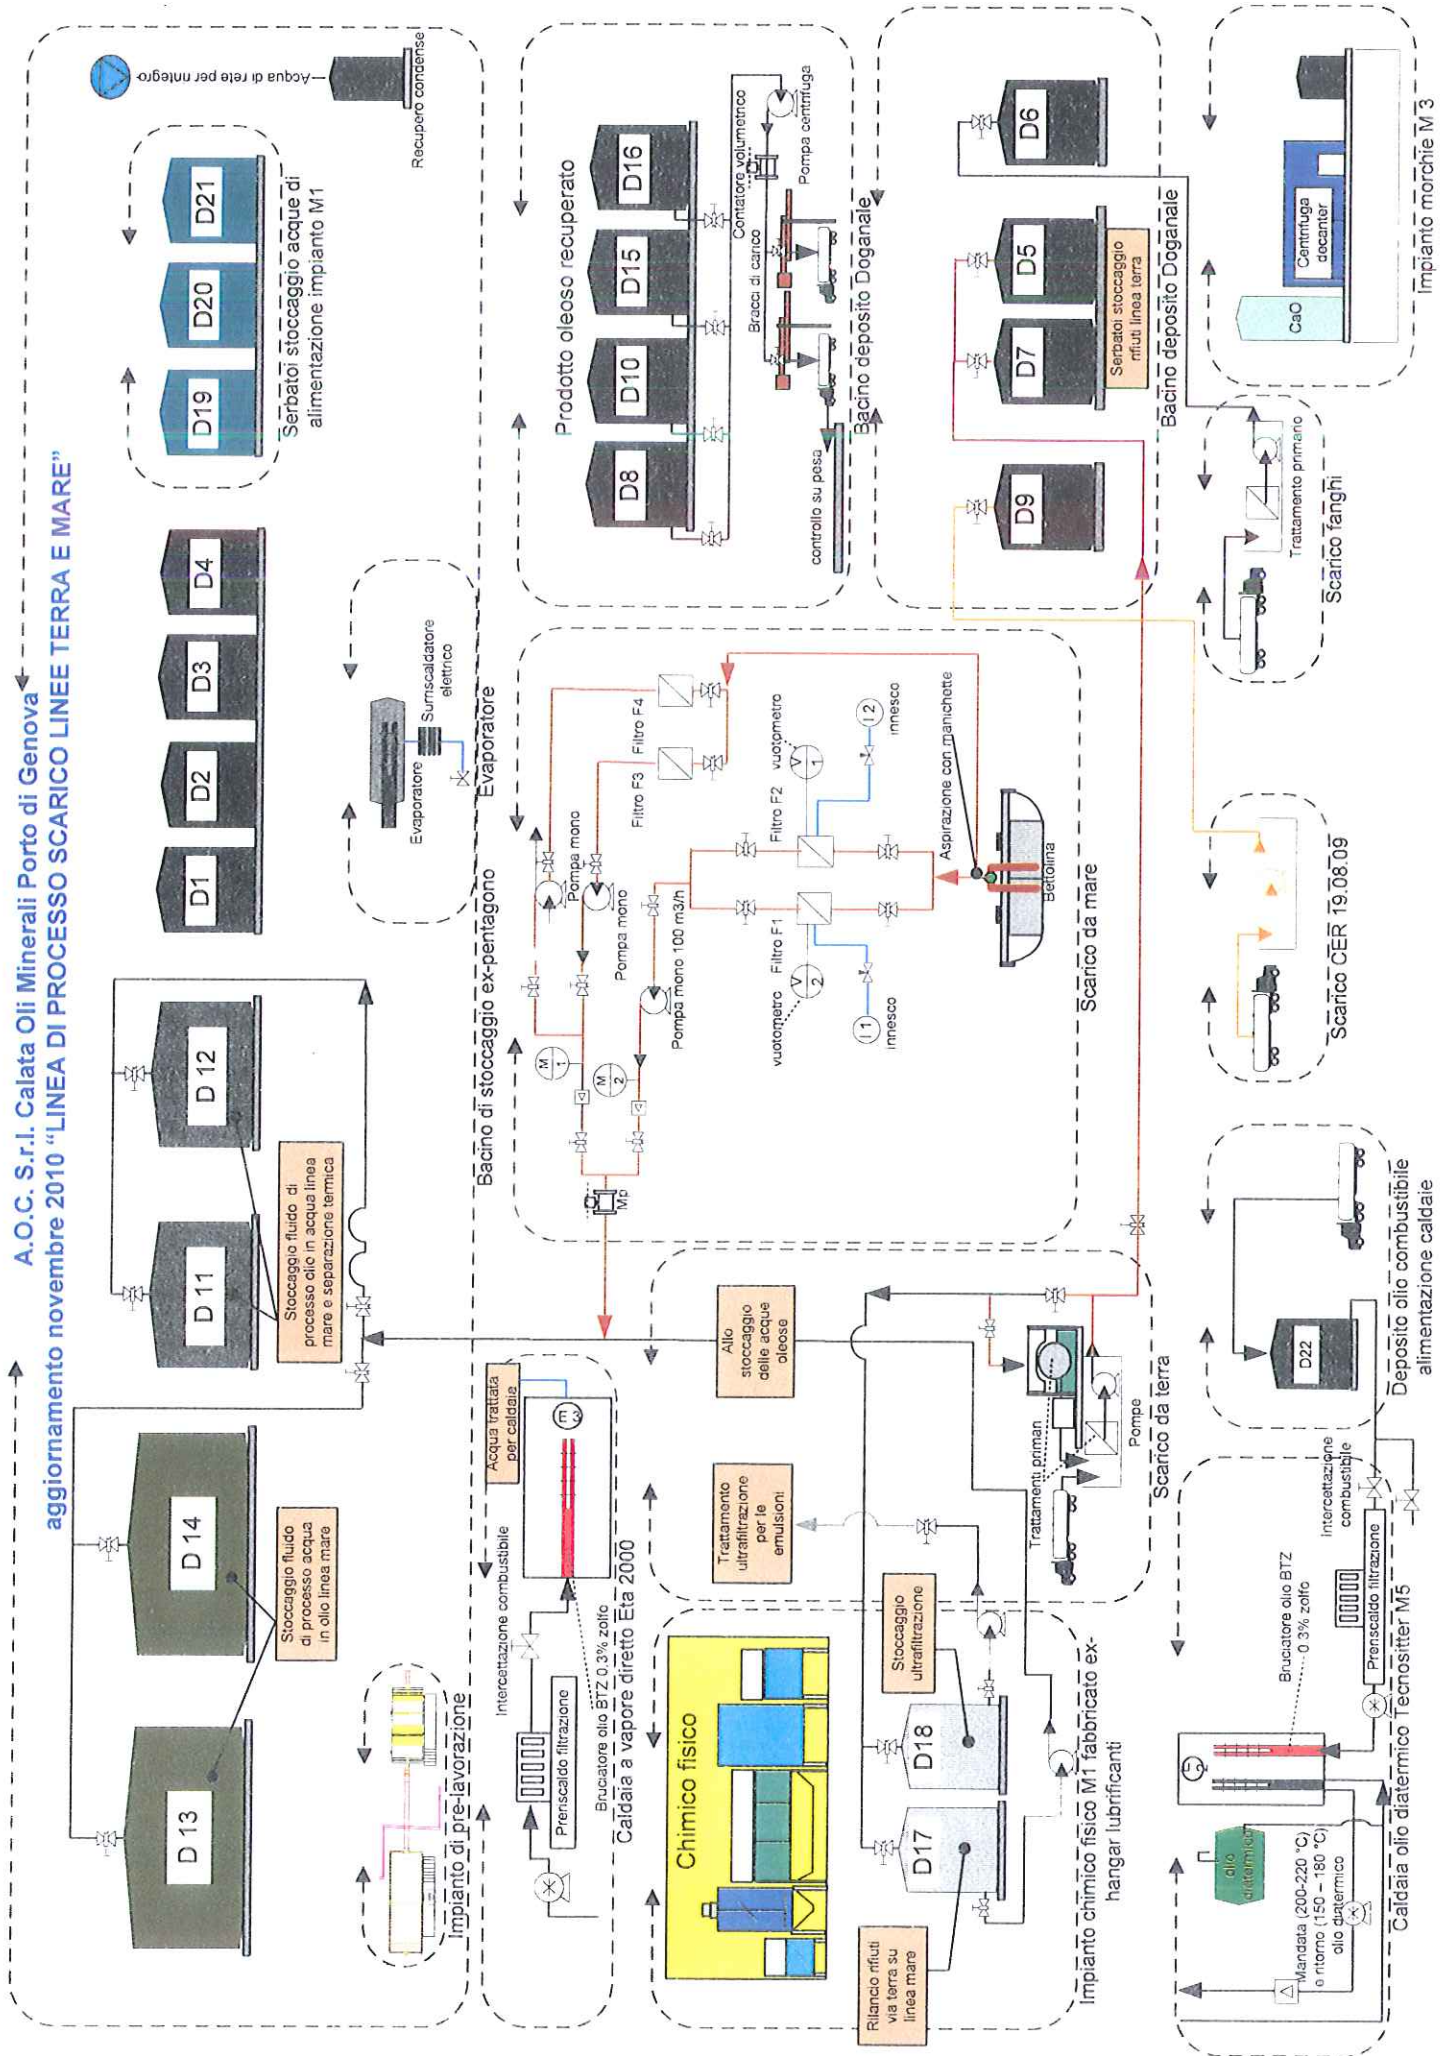

A.O.C. S.r.l. Calata Oli Minerali Porto di Genova
aggiornamento novembre 2010 "LINEE DI DISTRIBUZIONE DEL CALORE"

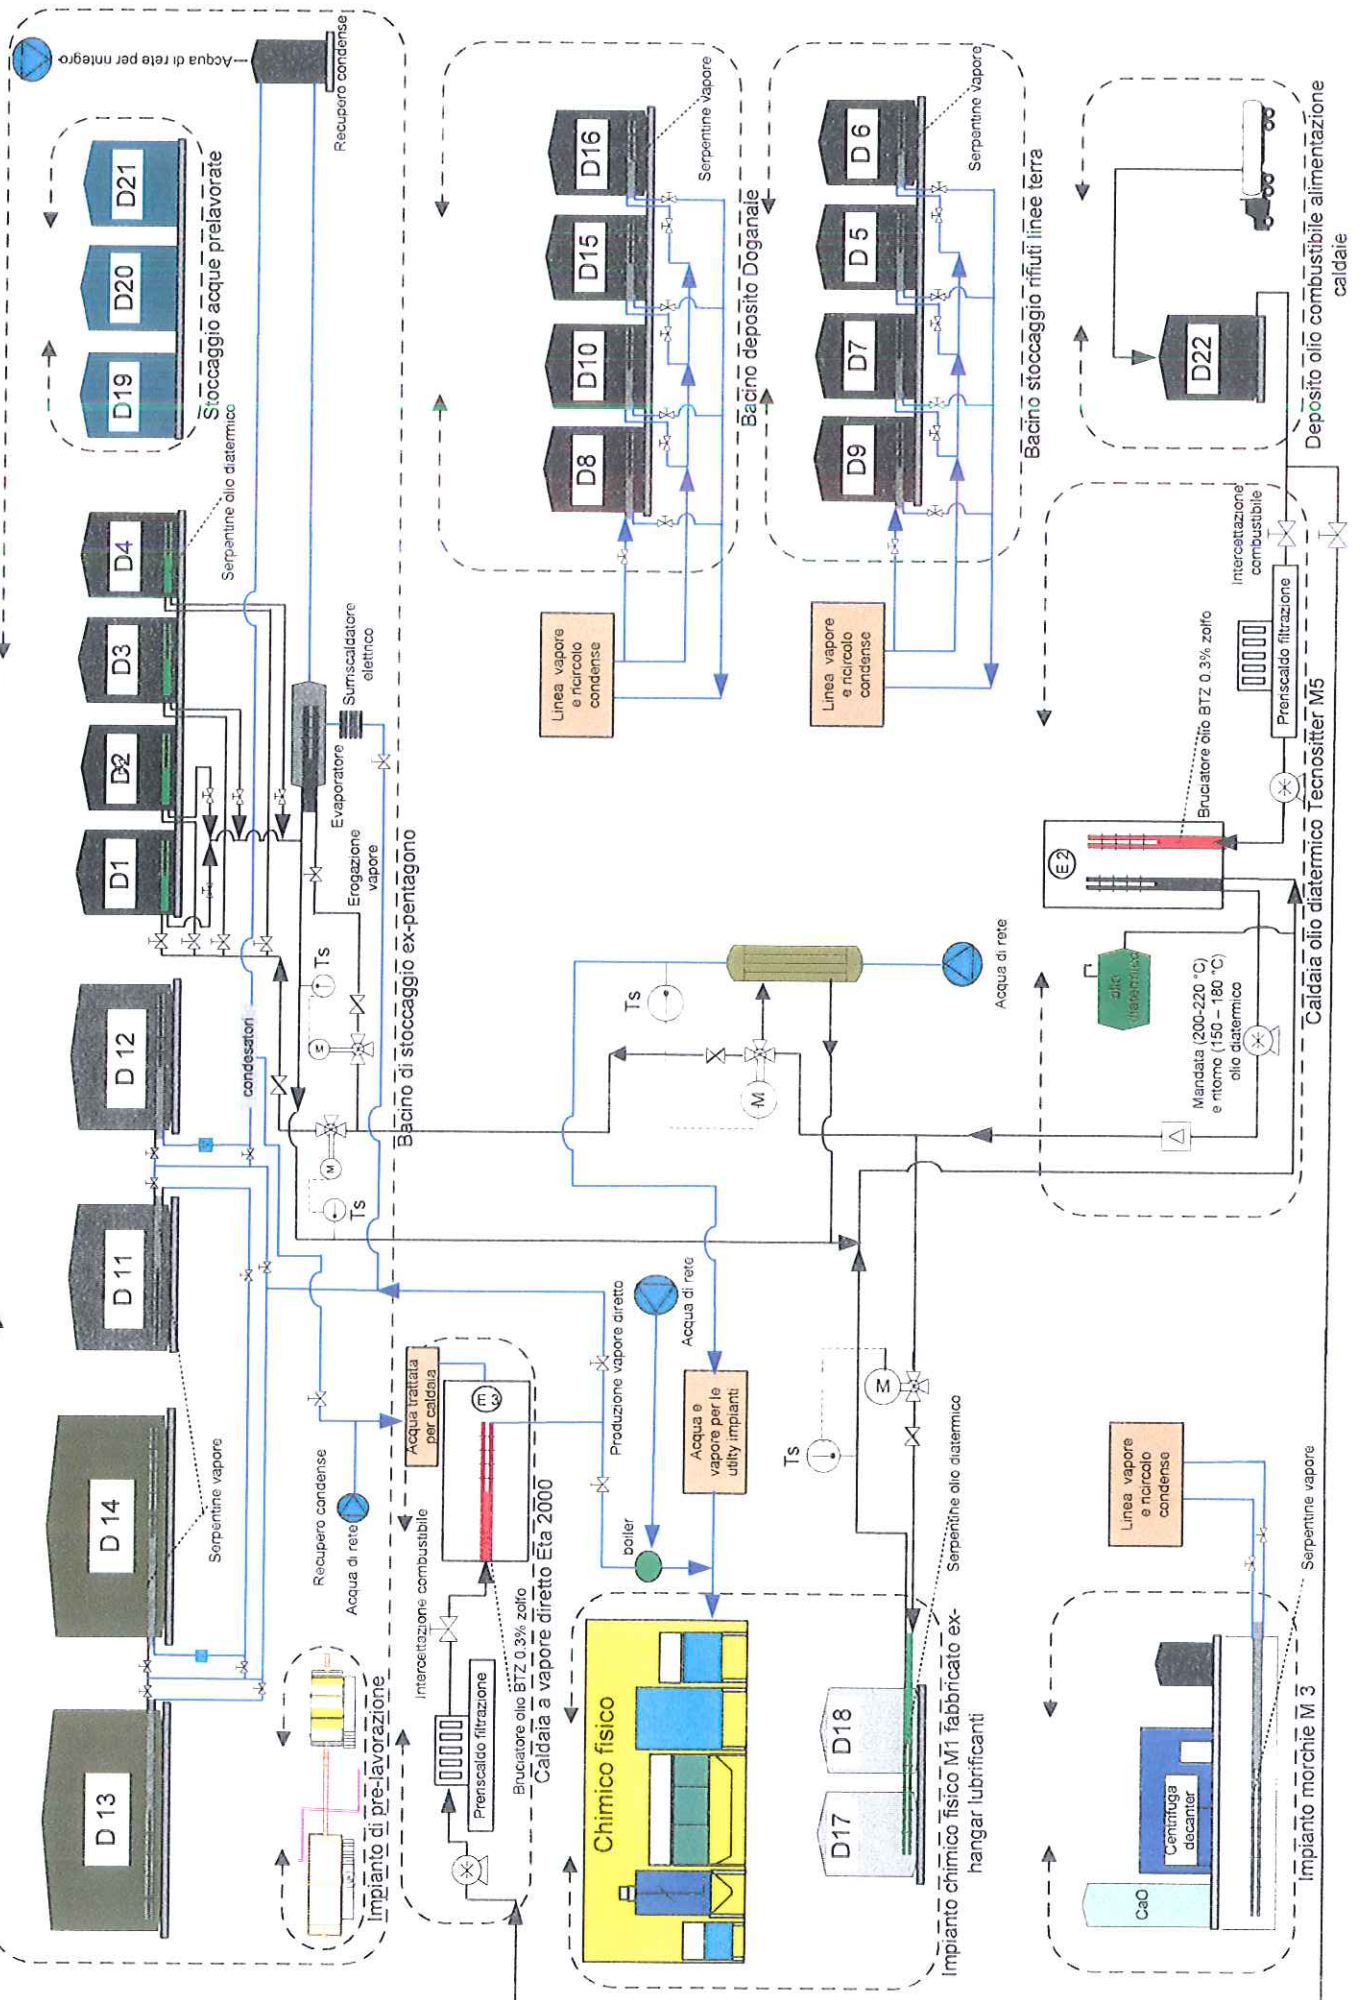

A.O.C. S.r.l. Calata Oli Minerali Porto di Genova
aggiornamento novembre 2010 "LINEA DI PROCESSO ACQUE OLIO FANGHI E MORCHIE"

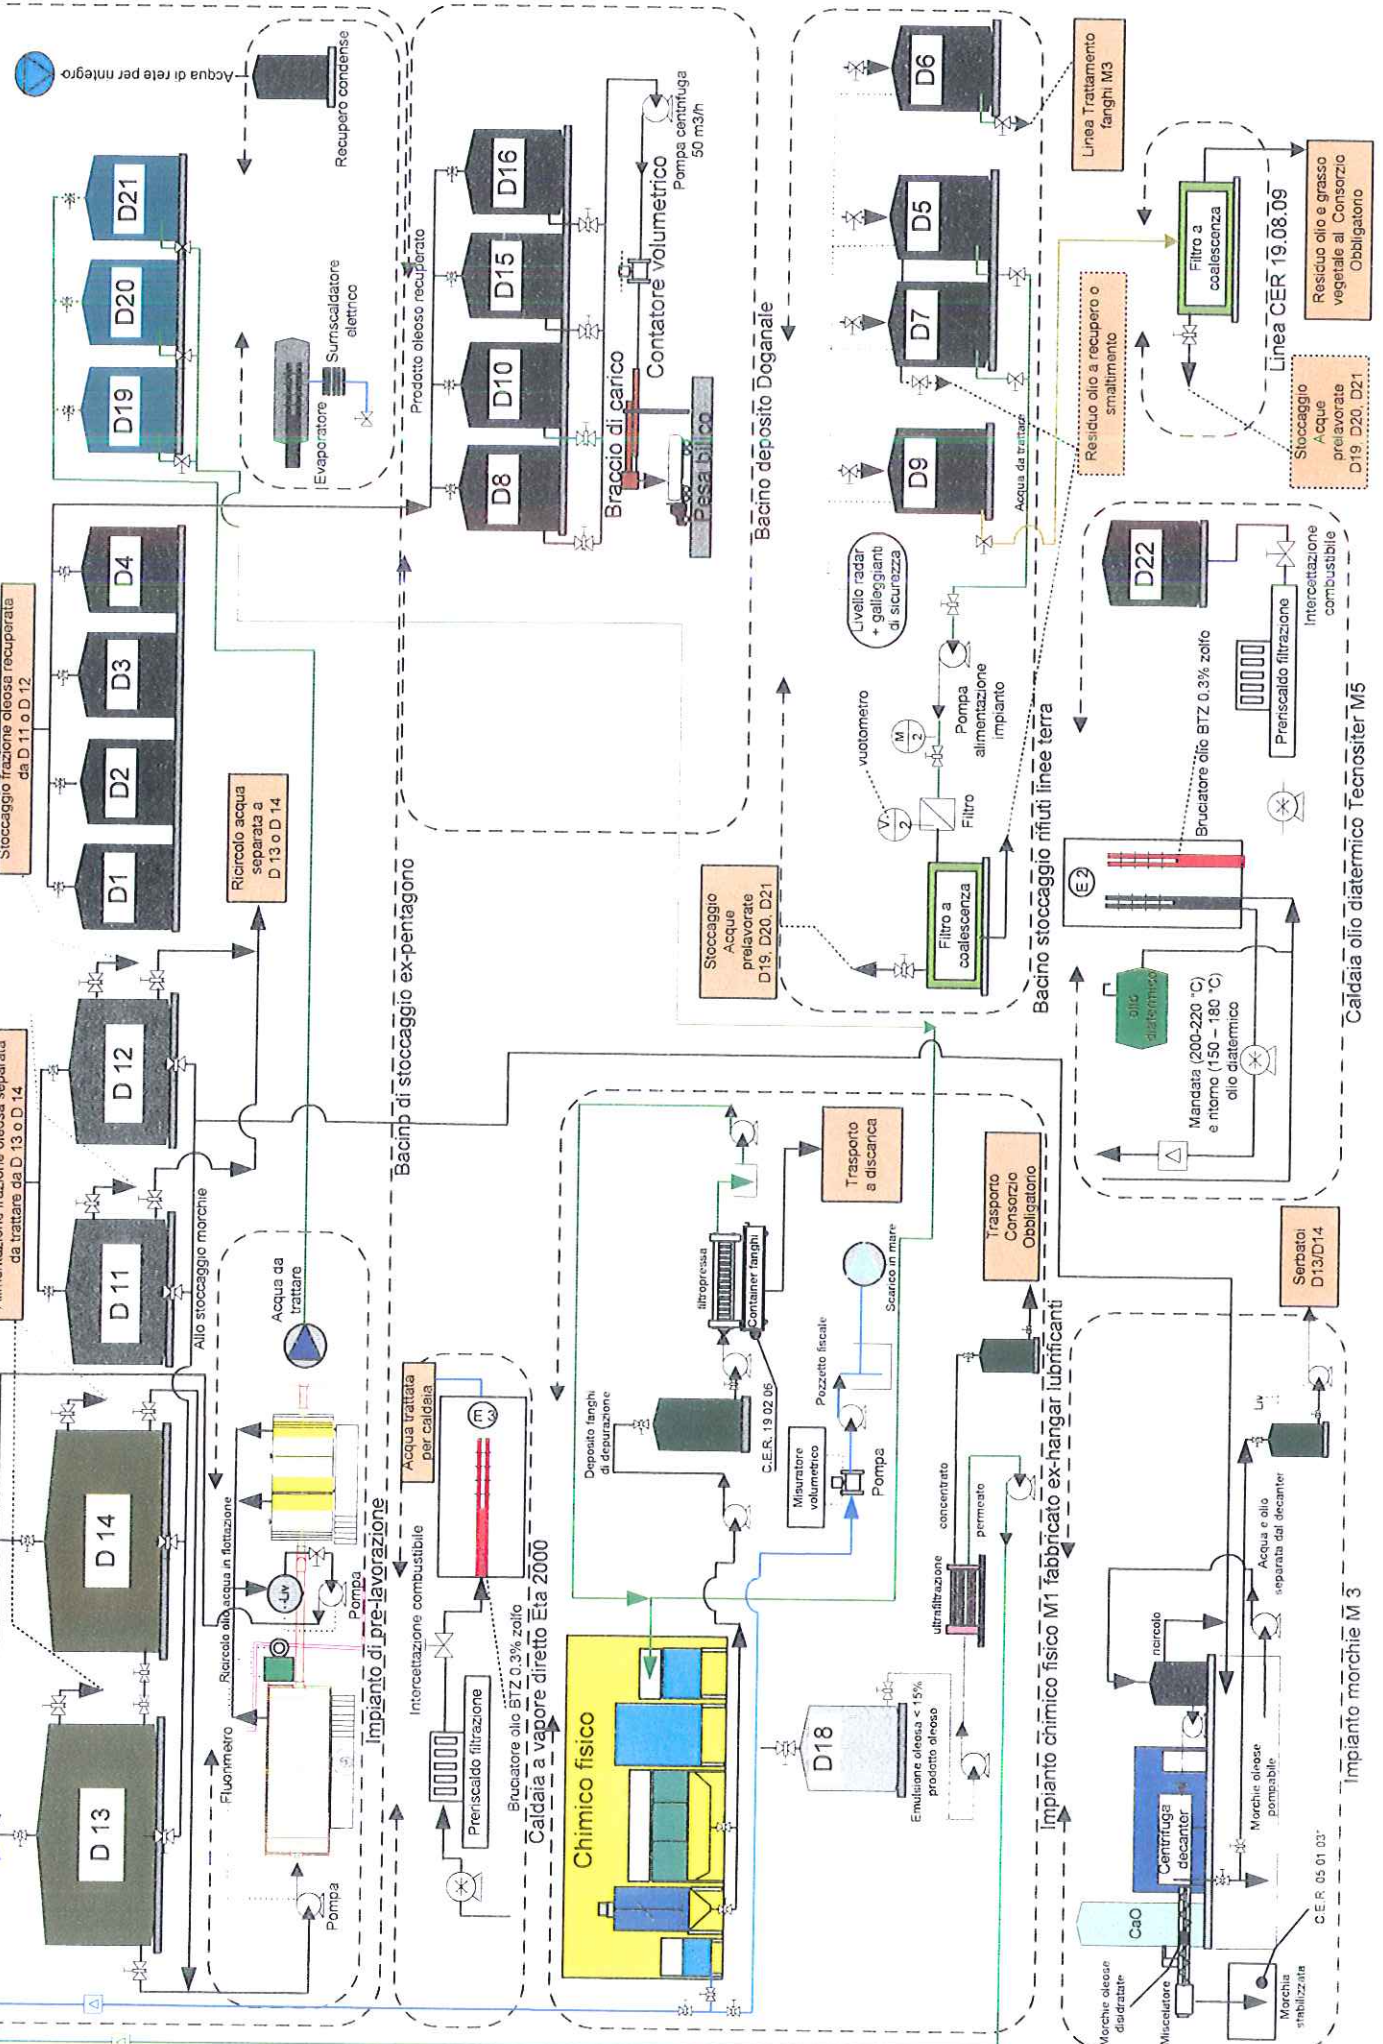

Ricircolo acque serbatoio in esercizio

Alimentazione frazione oleosa separata da trattare da D. 13 o D. 14

Stoccaggio frazione oleosa recuperata da D. 11 o D. 12

Ricircolo acqua separata a D. 13 o D. 14

Bruciatori olio BTZ 0.3% zolfo

Bruciatori olio BTZ 0.3% zolfo

Linea CER 19.08.09

Linea trattamento fanghi M3

Residuo olio e grasso vegetale al Consorzio Obbligatorio

Stoccaggio Acque prelavate D.19, D.20, D.21

Stoccaggio Acque prelavate D.19, D.20, D.21

