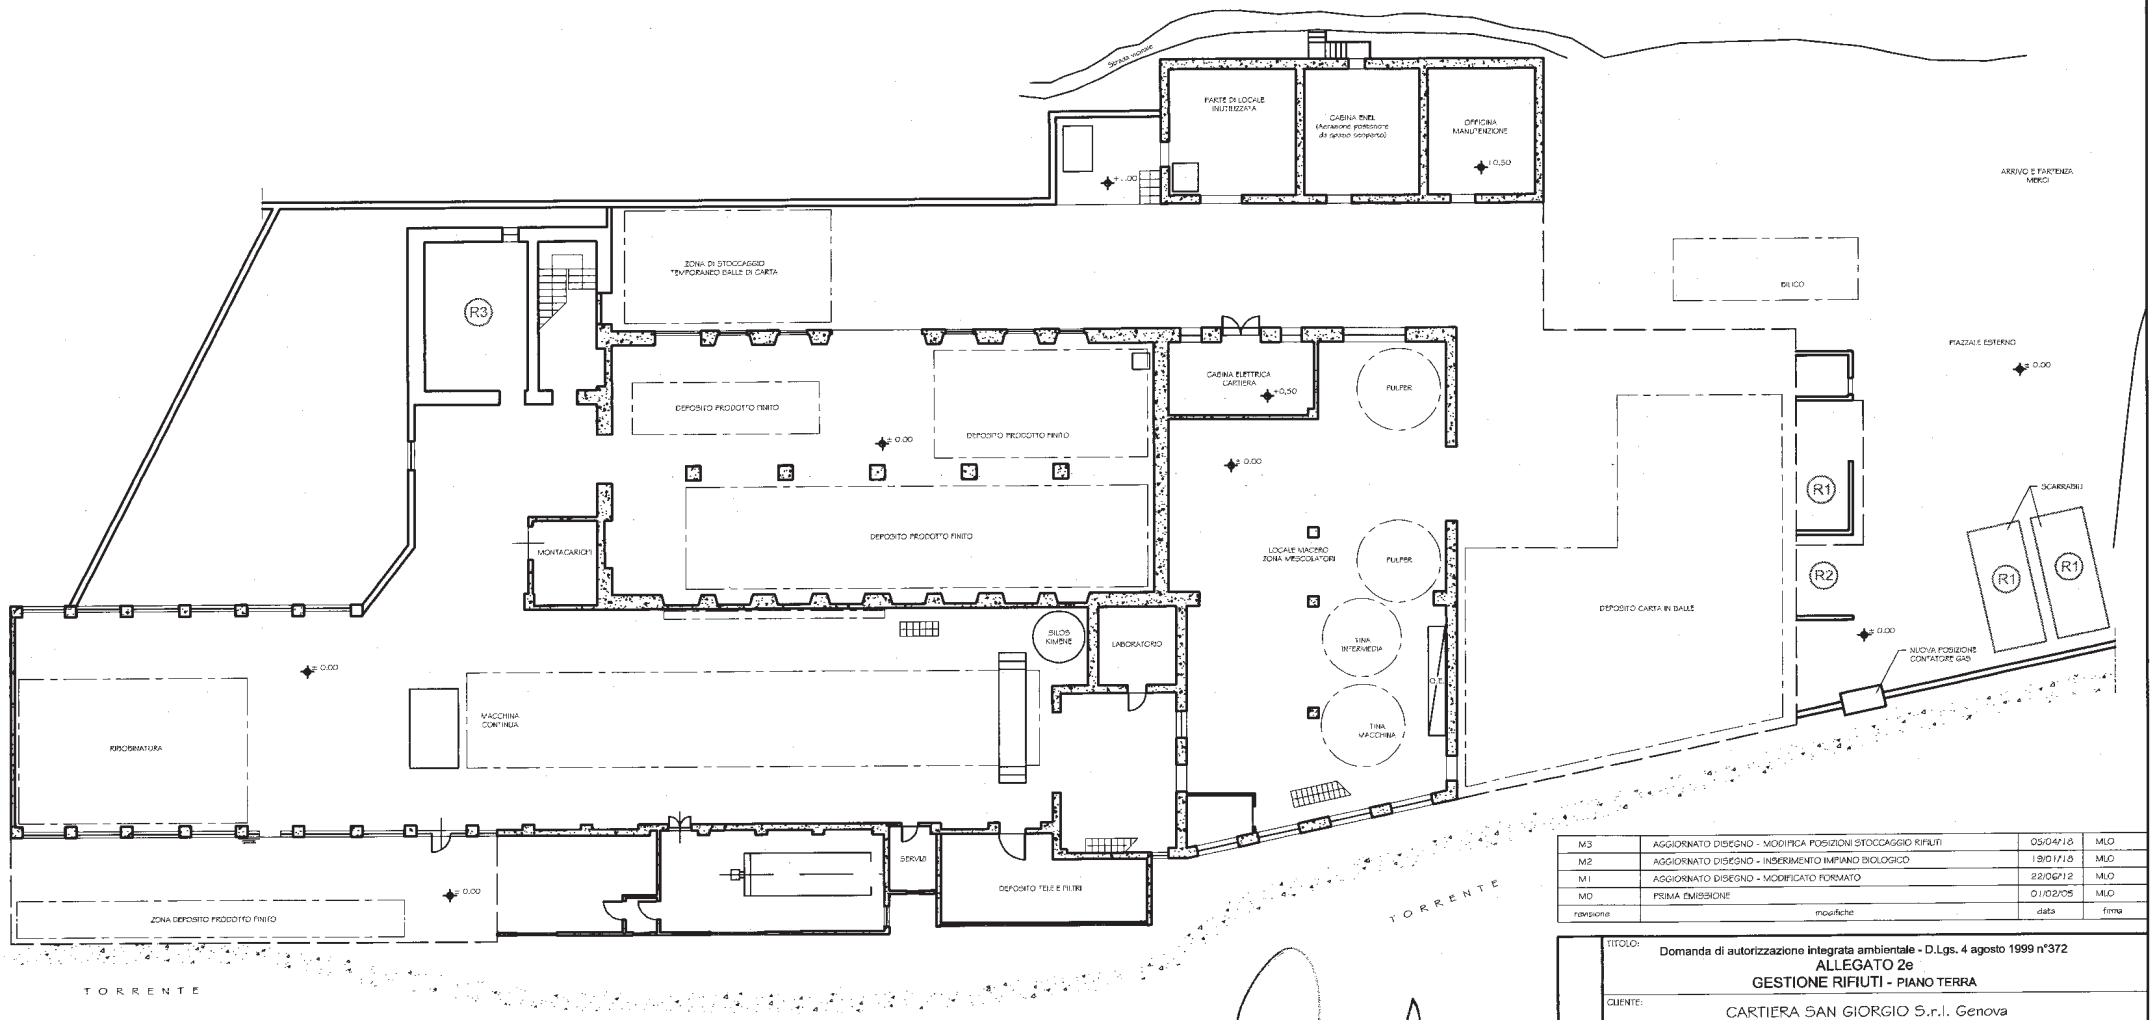

M3	AGGIORNATO DISEGNO - MODIFICA POSIZIONI STOCCAGGIO RIFIUTI	05/04/18	MLO
M2	AGGIORNATO DISEGNO - INSERIMENTO IMPIANO BIOLOGICO	19/01/18	MLO
M1	AGGIORNATO DISEGNO - MODIFICATO FORMATO	22/06/12	MLO
M0	PRIMA EMISSIONE	01/02/05	MLO
revisione	modifiche	data	firma

TITOLO:
Domanda di autorizzazione integrata ambientale - D.Lgs. 4 agosto 1999 n°372
ALLEGATO 2e
GESTIONE RIFIUTI - PIANO TERRA

CLIENTE:
CARTIERA SAN GIORGIO S.r.l. Genova

SERVIZI INDUSTRIALI GENOVA SIGE S.R.L.

DIS. N°
051161/03.M3

FORM. A3	DATA: 01/02/05	DISEGNATO: MLO	MODIFICHE:
	SCALA: 1:250	CONTROLLATO:	VEDI DIS. N°
	DISEGNO RISERVATO SIGE A TERMINI DI LEGGE		SOSTITUISCE IL N°