
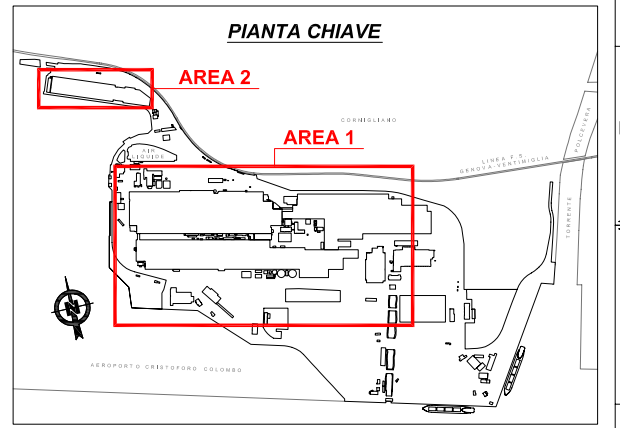
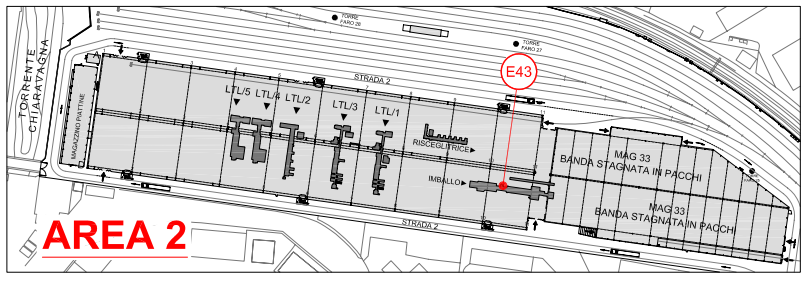


Prog.	Slgla	Descrizione	Est	Nord
1	E7	TAF 1	1,488,987	4,917,787
2	E8	TAF 2	1,488,986	4,917,782
3	E9a	TAF 2	1,489,000	4,917,780
4	E9b	TAF 2	1,488,999	4,917,777
5	E9c	TAF 2	1,488,994	4,917,776
6	E9d	TAF 2	1,488,995	4,917,781
7	E10	PEL	1,489,007	4,917,886
8	E11	RIC 1	1,489,030	4,917,881
9	E12	RIC 1	1,488,994	4,917,889
10	E13	RIC 2	1,489,004	4,917,925
11	E14	RIC 2	1,488,947	4,917,938
12	E15	TEM 2	1,488,833	4,917,997
13	E16-E17	ELT 1	1,488,749	4,917,942
14	E18	ELT 1	1,488,844	4,917,967
15	E19	ELT 1	1,488,679	4,917,959
16	E20	ELT 2	1,488,769	4,917,976
17	E21	ZIN 2 Pastorizzazione	1,488,646	4,917,921
18	E24	HXX	1,488,666	4,918,104
19	E25	TCC Sabbatrice	1,488,933	4,917,869
20	E27	ELT 1 Cromatura	1,488,656	4,917,964
21	E28A	Caldala	1,488,690	4,918,058
22	E28B	Caldala	1,488,687	4,918,045
23	E30	ZIN 2 Forno riciclabile	1,488,737	4,917,905
24	E31	TEM 1	1,488,882	4,917,891
25	E32	ZIN 1 Verniciatura	1,488,644	4,917,934
26	E33	ZIN 2 Prep. vernici	1,488,518	4,917,994
27	E34	ZIN 1 Ver. postcomb.	1,488,600	4,917,960
28	E35	ZIN 1 Blender	1,488,611	4,917,958
29	E36	ZIN 1 Raff. nastri	1,488,628	4,917,938
30	E37	DEC 1 Sald. nastri	1,488,720	4,917,847
31	E38	DEC 1 Vasche	1,488,853	4,917,817
32	E39	STELE 1	1,488,636	4,917,965
33	E40	STELE 1 Pastorizzazione	1,488,611	4,918,010
34	E41	ZIN	1,488,793	4,917,900
35	E42	Forno anodi	1,488,543	4,917,947
36	E43	Forno Imballo pacchi	1,488,570	4,918,446
37	E44	ZIN 3 Sez. pulitura	1,489,275	4,917,843
38	E45	ZIN 3 Forno	1,489,319	4,917,827
39	E46	ZIN 3 Sez. post tratt.	1,489,407	4,917,812
40	E47	OFF.MEC pulsanti nastri	1,489,404	4,917,554
41	E48	OFF.MEC tondi nastri panna	1,489,419	4,917,801
42	E49	OFF.MEC saldatrici	1,489,395	4,917,513
43	E50	DET Aspiraz. scaglie	1,488,704	4,917,763
44	E51	DET Estr. vapori DEC	1,488,911	4,917,717
45	E53a	Rigenerazione HCI	1,488,935	4,917,648
46	E53b	Rigenerazione HCI	1,488,935	4,917,648
48	E54	ZIN 2 Sez. pulitura	1,489,273	4,917,866
49	E55	ZIN 4 Forno	1,489,317	4,917,857
50	E56	ZIN 4 Sez. post tratt.	1,489,424	4,917,832
51	E57	Off. carpenteria aspr. saldature	1,488,798	4,917,548
52	E58	Off. carpenteria aspr. pannello	1,488,807	4,917,555
53	E59	Off. carpenteria aspr. saldature	1,488,812	4,917,558
54	E60	Parco rotame post. taglio	1,489,097	4,917,503
55	E61	TCC Lavaggio cilindri	1,489,105	4,917,794

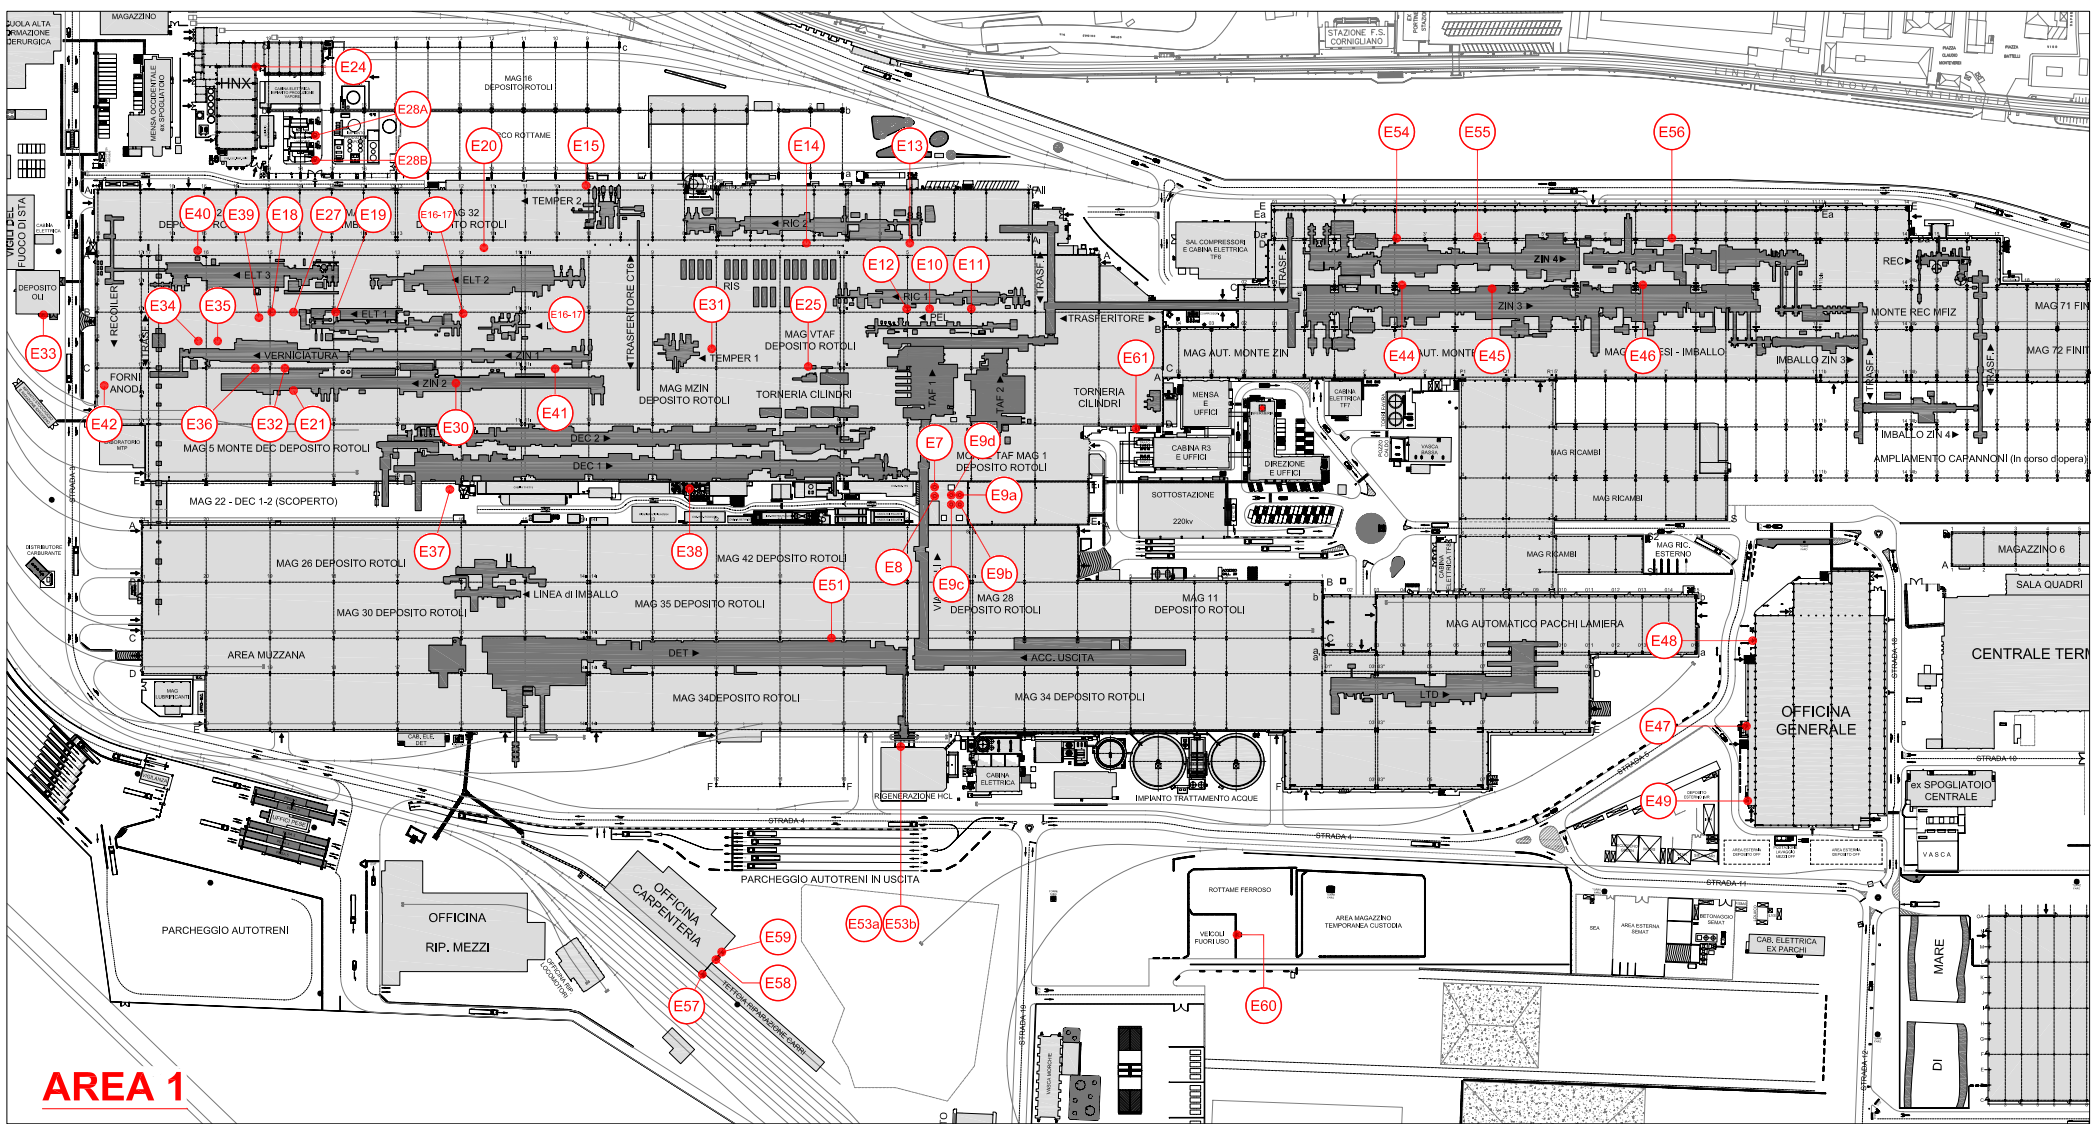

POSIZIONE	Q.TA'	DENOMINAZIONE	MATERIALE o N° DISEGNO	unit.	tot.	cod. PROD.
L	22/06/2012	Corino E.	Agg. camini E24-E53-E54-E55-E56-E57-E58-E59-E60-E61; elim. E1-E5-E6-E8bis-E52			
i	18/06/2008	Corino E.	Aggiunto camino TAF 1 (E8 bis)			
H	05/05/2008	Corino E.	Aggiunto camino impianto rigenerazione HCI (E53)			
G	10/12/2007	Corino E.	Aggiunto camini nuovo DEC (E50-E51-E52)			

REV.	DATA	DIS.	VISTO	DESCRIZIONE	MODIFICA

	REPARTO	TES		INCARICO
	CODICE LAVORO			COD. MACCHINA

STRALCIO PLANIMETRIA DI STABILIMENTO			
INDIVIDUAZIONE PLANIMETRICA SORGENTI DI EMISSIONE			
E RELATIVE COORDINATE GAUSS-BOAGA			
DISEGNATO	CORINO E.	DATA	07/10/2002
CONTROLLATO		FIRMA	
VISTO		FILE N°	N° DISEGNO
			97956
		CODICE PRODOTTO	SCALA
			1:2000
		FORMATO	A2L
LA PROPRIETA' DI QUESTO DISEGNO E' RISERVATA			NUMERO TDM
A TERMINI DI LEGGE E' VIETATO QUINDI			REV.
RIPRODURLO O RENDERSI O NOTO A TERZI SENZA LA			L
NOSTRA AUTORIZZAZIONE.			