


| POS. | DESCRIZIONE | codice C.E.R. |
|------|---|---------------|
| 1 | RIFIUTI DI INFERMERIA | 18.01.03* |
| 2 | CAVI ELETTRICI | 17.04.11 |
| 3 | FANGHI DI TRATTAMENTO DELLE ACQUE INDUSTRIALI | 19.08.14 |
| 4 | FERRO - ACCIAIO | 17.04.05 |
| 5 | METALLI MISTI | 17.04.07 |
| 6 | RAME - BRONZO - OTTONE | 17.04.01 |
| 7 | OLI ESAUSTI NON CLORURATI | 13.02.05* |
| 8 | PIOMBO | 17.04.03 |
| 9 | ASSORBENTI, STRACCI INCLUSI I FILTRI DELL'OLIO NON SPECIFICATI AL TRIMENTI CONTAMINATI DA SOSTANZE PERICOLOSE | 15.02.02* |
| 10 | TRASFORMATORI E CONDENSATORI CONTENENTI PCB | 16.02.09* |
| 11 | OLI ISOLANTI E TERMOCONDUITORI CONTENENTI PCB | 13.03.01* |
| 12 | PITTURE E VERNICI OBSOLETE CONTENENTI SOLVENTI ORGANICI O ALTRE SOSTANZE PERICOLOSE | 08.01.11 |
| 13 | ALLUMINIO | 17.04.02 |
| 14 | CATALIZZATORI ESAUSTI | 16.08.02* |
| 15 | ACIDI DECAPAGGIO | 11.01.05* |
| 16 | IMBALAGGI IN MATERIALI MISTI | 15.01.06 |
| 17 | ALTRI RIFIUTI CONTENENTI SOSTANZE PERICOLOSE | 11.01.98* |
| 18 | FANGHI DI LAVORAZIONE (MORCHIE OLEOSE CONTENENTI RESIDUI FERROSI) | 12.01.14* |
| 19 | EMULSIONI OLEOSE | 13.08.02* |
| 20 | IMBALAGGI METALLICI | 15.01.04 |
| 21 | FANGHI E RESIDUI DI LAVORAZIONE CONTENENTI SOSTANZE PERICOLOSE | 11.01.09* |
| 22 | VEICOLI FUORI USO | 16.01.04* |
| 23 | SCORIE DI FUSIONE | 10.10.03 |
| 24 | RESINE A SCAMBIO IONICO SATURATE O ESAURITE | 19.09.05 |
| 25 | ALLUMINA | 06.03.16 |
| 26 | BATTERIE AL PIOMBO | 16.06.01 |
| 27 | CARTA E CARTONE | 20.01.01 |
| 28 | IMBALAGGI IN LEGNO | 15.01.01 |
| 29 | MATERIALI ISOLANTI CONTENENTI AMIANTO | 17.06.01* |
| 30 | MATERIALI DA COSTRUZIONE CONTENENTI AMIANTO | 17.06.05* |
| 31 | BATTERIE AL NICHEL - CADMIO | 16.06.02* |
| 32 | COMPUTER E MOTORI ELETTRICI QUADRI ELETTRICI | 16.02.14 |
| 33 | ALTRI MATERIALI ISOLANTI CONTENENTI O COSTITUITI DA SOSTANZE PERICOLOSE | 17.06.03* |
| 34 | FANGHI DELLE FOSSE SETTICHE | 20.03.04 |
| 35 | COMPONENTI RIMOSI DA APPARECCHIATURE FUORI USO | 16.02.16 |
| 36 | ALTRI SOLVENTI E MISCELE DI SOLVENTI | 14.06.03* |
| 37 | IMBALAGGI IN PLASTICA | 15.01.02 |
| 38 | POLVERI E PARTICOLATO DI MATERIALI FERROSI | 12.01.02 |
| 39 | RESIDUI DELLA PULIZIA STRADALE | 16.03.03* |
| 40 | TRAVERSINE FERROVIARIE | 17.02.04* |
| 41 | MATERIALI ISOLANTI DIVERSI DA 17.06.01 E 17.06.03 | 17.06.04 |
| 42 | PNEUMATICI FUORI USO | 16.01.03 |
| 43 | APPARECCHIATURE FUORI USO (MONITOR - TRASFORMATORI) | 16.02.13* |
| 44 | CERE E GRASSI ESAURITI | 12.01.12* |
| 45 | IMBALAGGI CONTAMINATI DA SOSTANZE PERICOLOSE | 15.01.10* |
| 46 | FANGHI DA RETTIFICA CONTENENTI OLIO | 12.01.18* |
| 47 | TUBI FLUORESCENTI | 20.01.21* |
| 48 | SOSTANZE CHIMICHE DI LABORATORIO | 16.05.06* |
| 49 | FILTRI OLIO | 16.01.07* |
| 50 | ALTRI ACIDI | 06.01.06* |
| 51 | ALTRE BASI | 06.02.05* |
| 52 | RIFIUTI ORGANICI PERICOLOSI | 16.03.05* |
| 53 | RIFIUTI ORGANICI | 16.03.06 |
| 54 | RIFIUTI CONTENENTI OLIO | 16.07.08* |
| 55 | PLASTICA | 17.02.03 |

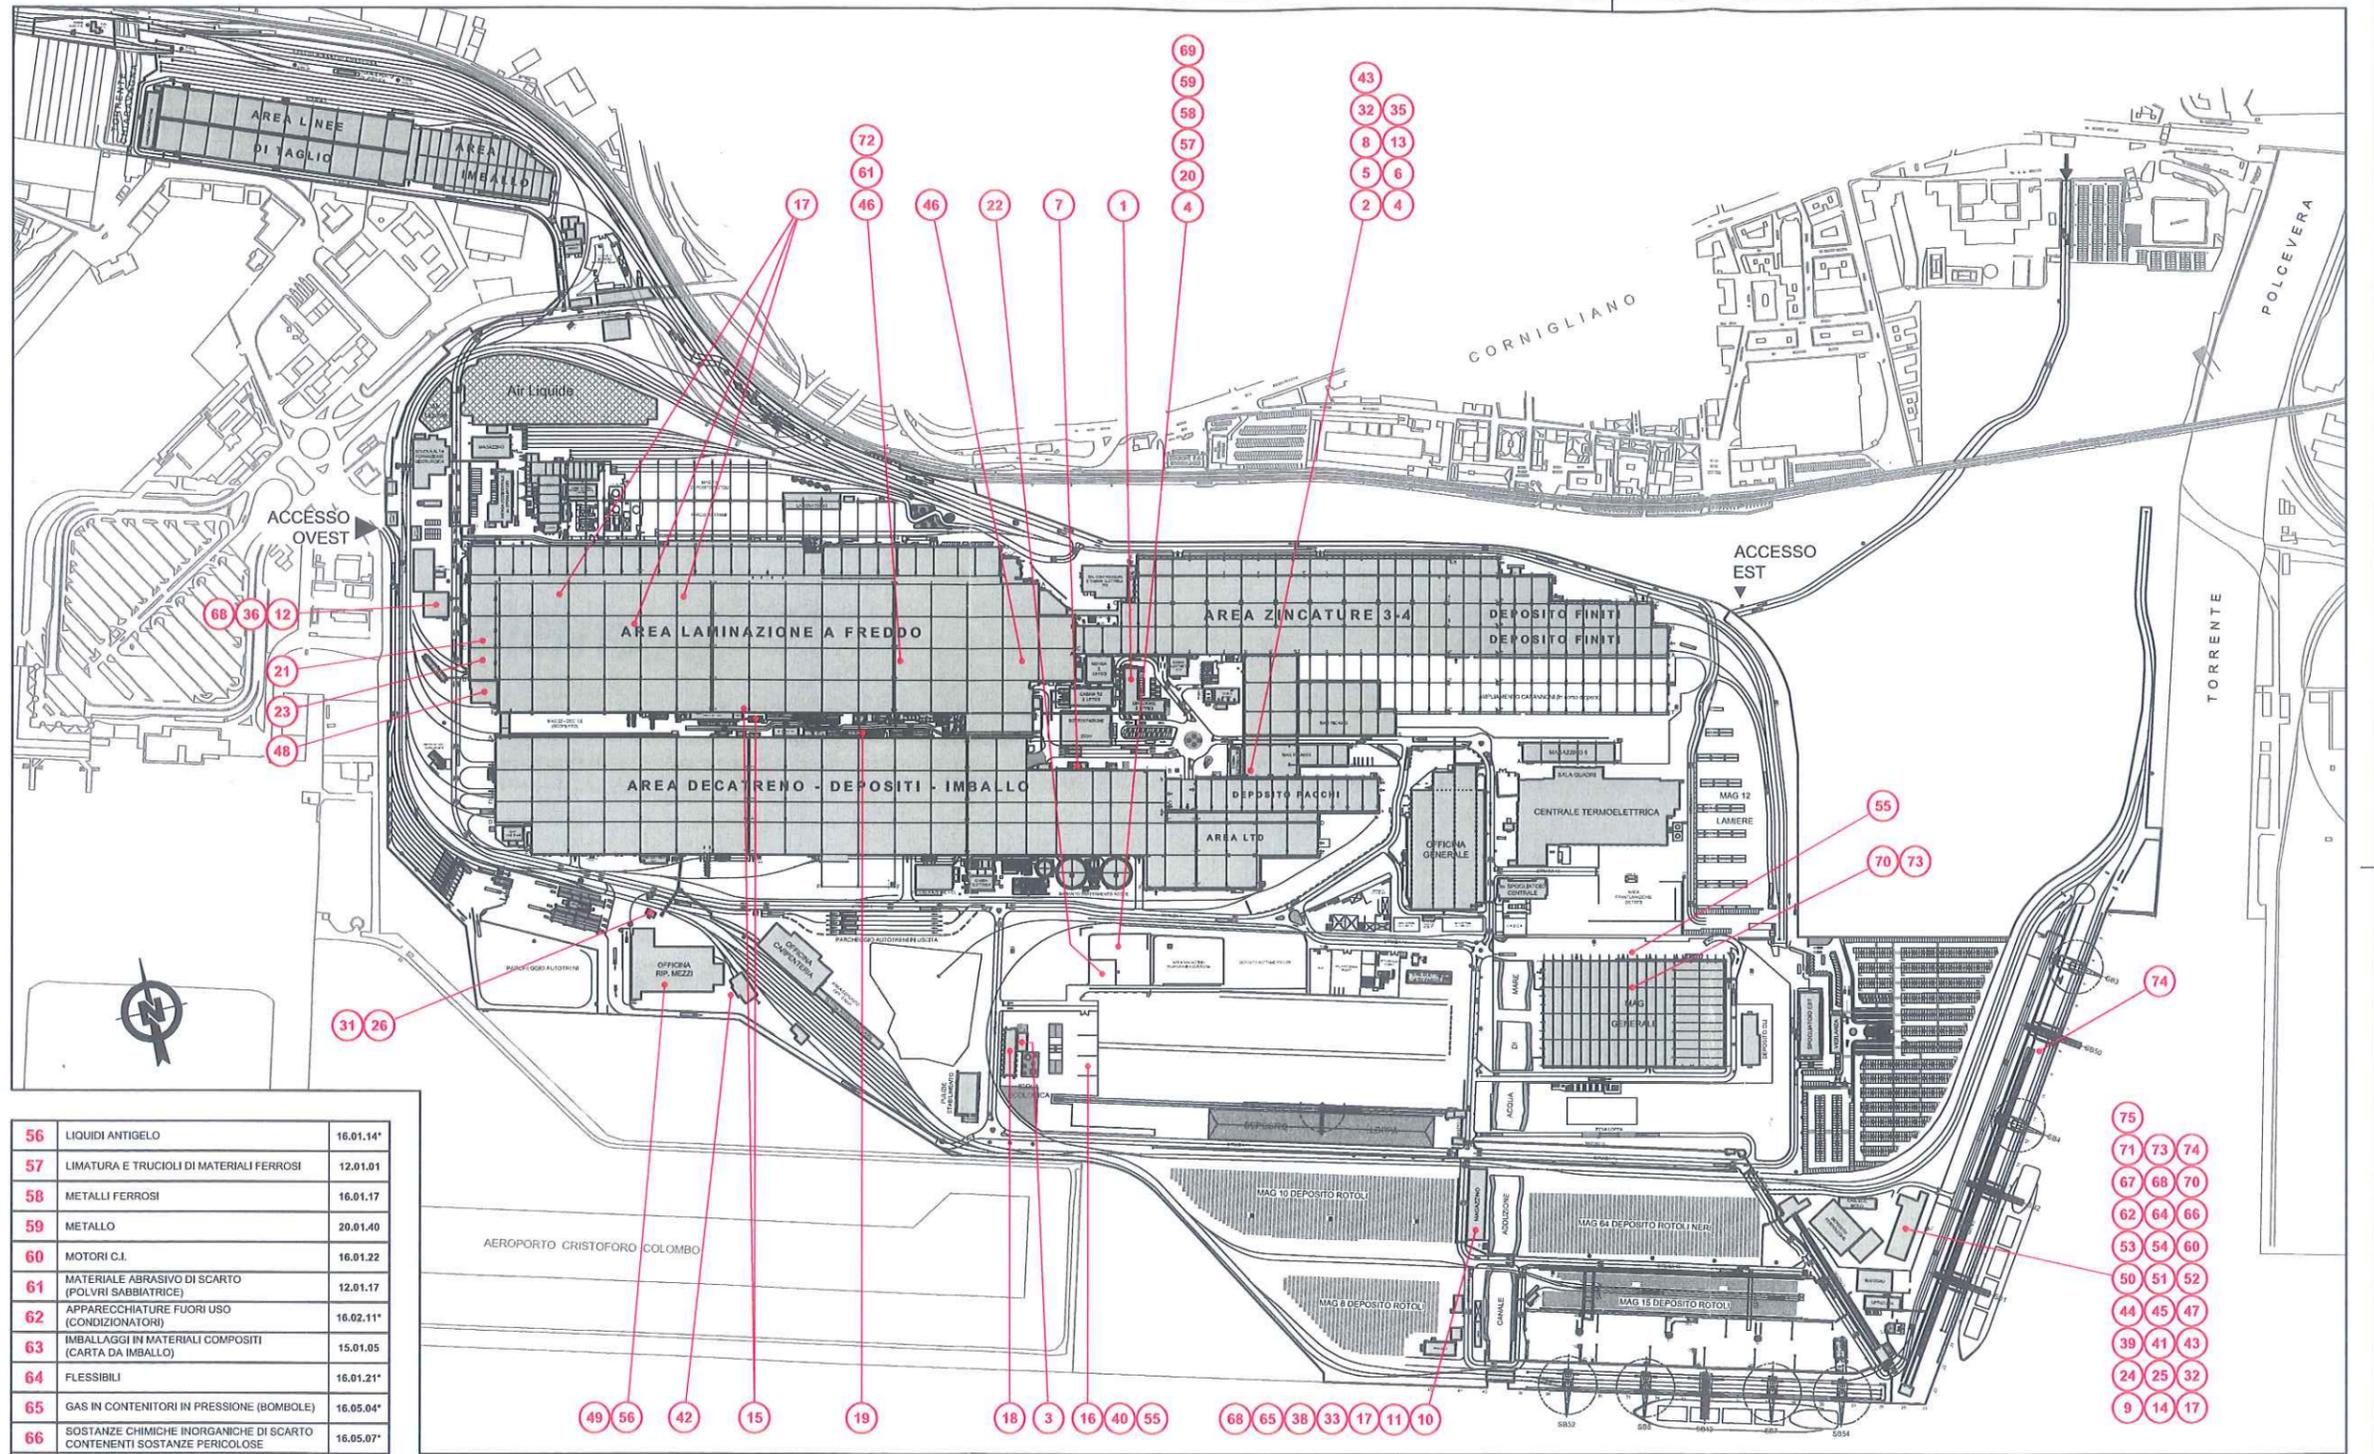

| | | |
|----|--|-----------|
| 56 | LIQUIDI ANTIGELO | 16.01.14* |
| 57 | LIMATURA E TRUCIOLI DI MATERIALI FERROSI | 12.01.01 |
| 58 | METALLI FERROSI | 16.01.17 |
| 59 | METALLO | 20.01.40 |
| 60 | MOTORI C.I. | 16.01.22 |
| 61 | MATERIALE ABRASIVO DI SCARTO (POLVRI SABBIASTRICE) | 12.01.17 |
| 62 | APPARECCHIATURE FUORI USO (CONDIZIONATORI) | 16.02.11* |
| 63 | IMBALLAGGI IN MATERIALI COMPOSITI (CARTA DA IMBALLO) | 15.01.05 |
| 64 | FLESSIBILI | 16.01.21* |
| 65 | GAS IN CONTENITORI IN PRESSIONE (BOMBOLE) | 16.05.04* |
| 66 | SOSTANZE CHIMICHE INORGANICHE DI SCARTO CONTENENTI SOSTANZE PERICOLOSE | 16.05.07* |
| 67 | SOSTANZE CHIMICHE ORGANICHE DI SCARTO CONTENENTI SOSTANZE PERICOLOSE | 16.05.08* |
| 68 | POLVERE ESTINGUENTE SOSTANZE CHIMICHE DI SCARTO | 16.05.09 |
| 69 | CORPO BOMBA ESTINTORE | 15.01.04 |
| 70 | BATTERIE E ACCUMULATORI | 16.06.05 |
| 71 | OLIO COMESTIBILE | 20.01.25 |
| 72 | CORPI DI UTENSILE | 12.01.21 |
| 73 | BATTERIE ALCALINE | 16.06.04 |
| 74 | RESIDUI DELLA PULIZIA STRADALE | 16.03.04 |
| 75 | POLVERI DA ABBATTIMENTO FUMI | 10.02.08 |

N.B.
 - I RIFIUTI POS. 27 - 28 - 29 - 30 - 37 - 63 SONO STOCCATI IN SITO CHE VIENE MODIFICATO IN FUNZIONE DELLA GENERAZIONE
 - RIFIUTO POS. 34 PRELEVATO DIRETTAMENTE DALLA FOSSA BIOLOGICA

| REV. | DATA | DIS. | VISTO | DESCRIZIONE MODIFICA |
|------|------------|-----------|-------|---|
| E | 07/05/2013 | Corino E. | | Cambiata ubicazione a pos. 68 |
| D | 22/04/2013 | Corino E. | | Aggiunta doppia pos. 15 e spostate pos. 2-4-5-6-13-32-35-43 |
| C | 14/01/2013 | Corino E. | | Aggiunta pos. 75 |
| B | 05/11/2012 | Corino E. | | Aggiornato disegno |

| | | | |
|--|----------------------------------|-----------------------|--|
| | Stabilimento di GENOVA | REPARTO TES | INCARICO |
| | CODICE LAVORO | COD. MACCHINA | |
| PLANIMETRIA GENERALE DI STABILIMENTO DEPOSITI RIFIUTI UBICAZIONE PLANIMETRICA | | | |
| DISEGNATO Corino E. | DATA 26/10/2009 | FIRMA | FILE N° N° DISEGNO 98976 |
| CONTROLLATO | | | CODICE PRODOTTO |
| VISTO | | | SCALA 1:3000 FORMATO A1L |
| LA PROPRIETA' DI QUESTO DISEGNO E' RISERVATA A TUTTI I DIRITTI DI LEGGE E' VIETATO QUINDI RIPRODURLO O RICEVERLO SENZA IL TITOLI SENZA LA NOSTRA AUTORIZZAZIONE | | | NUMERO TDM |
| | | | REV. E |