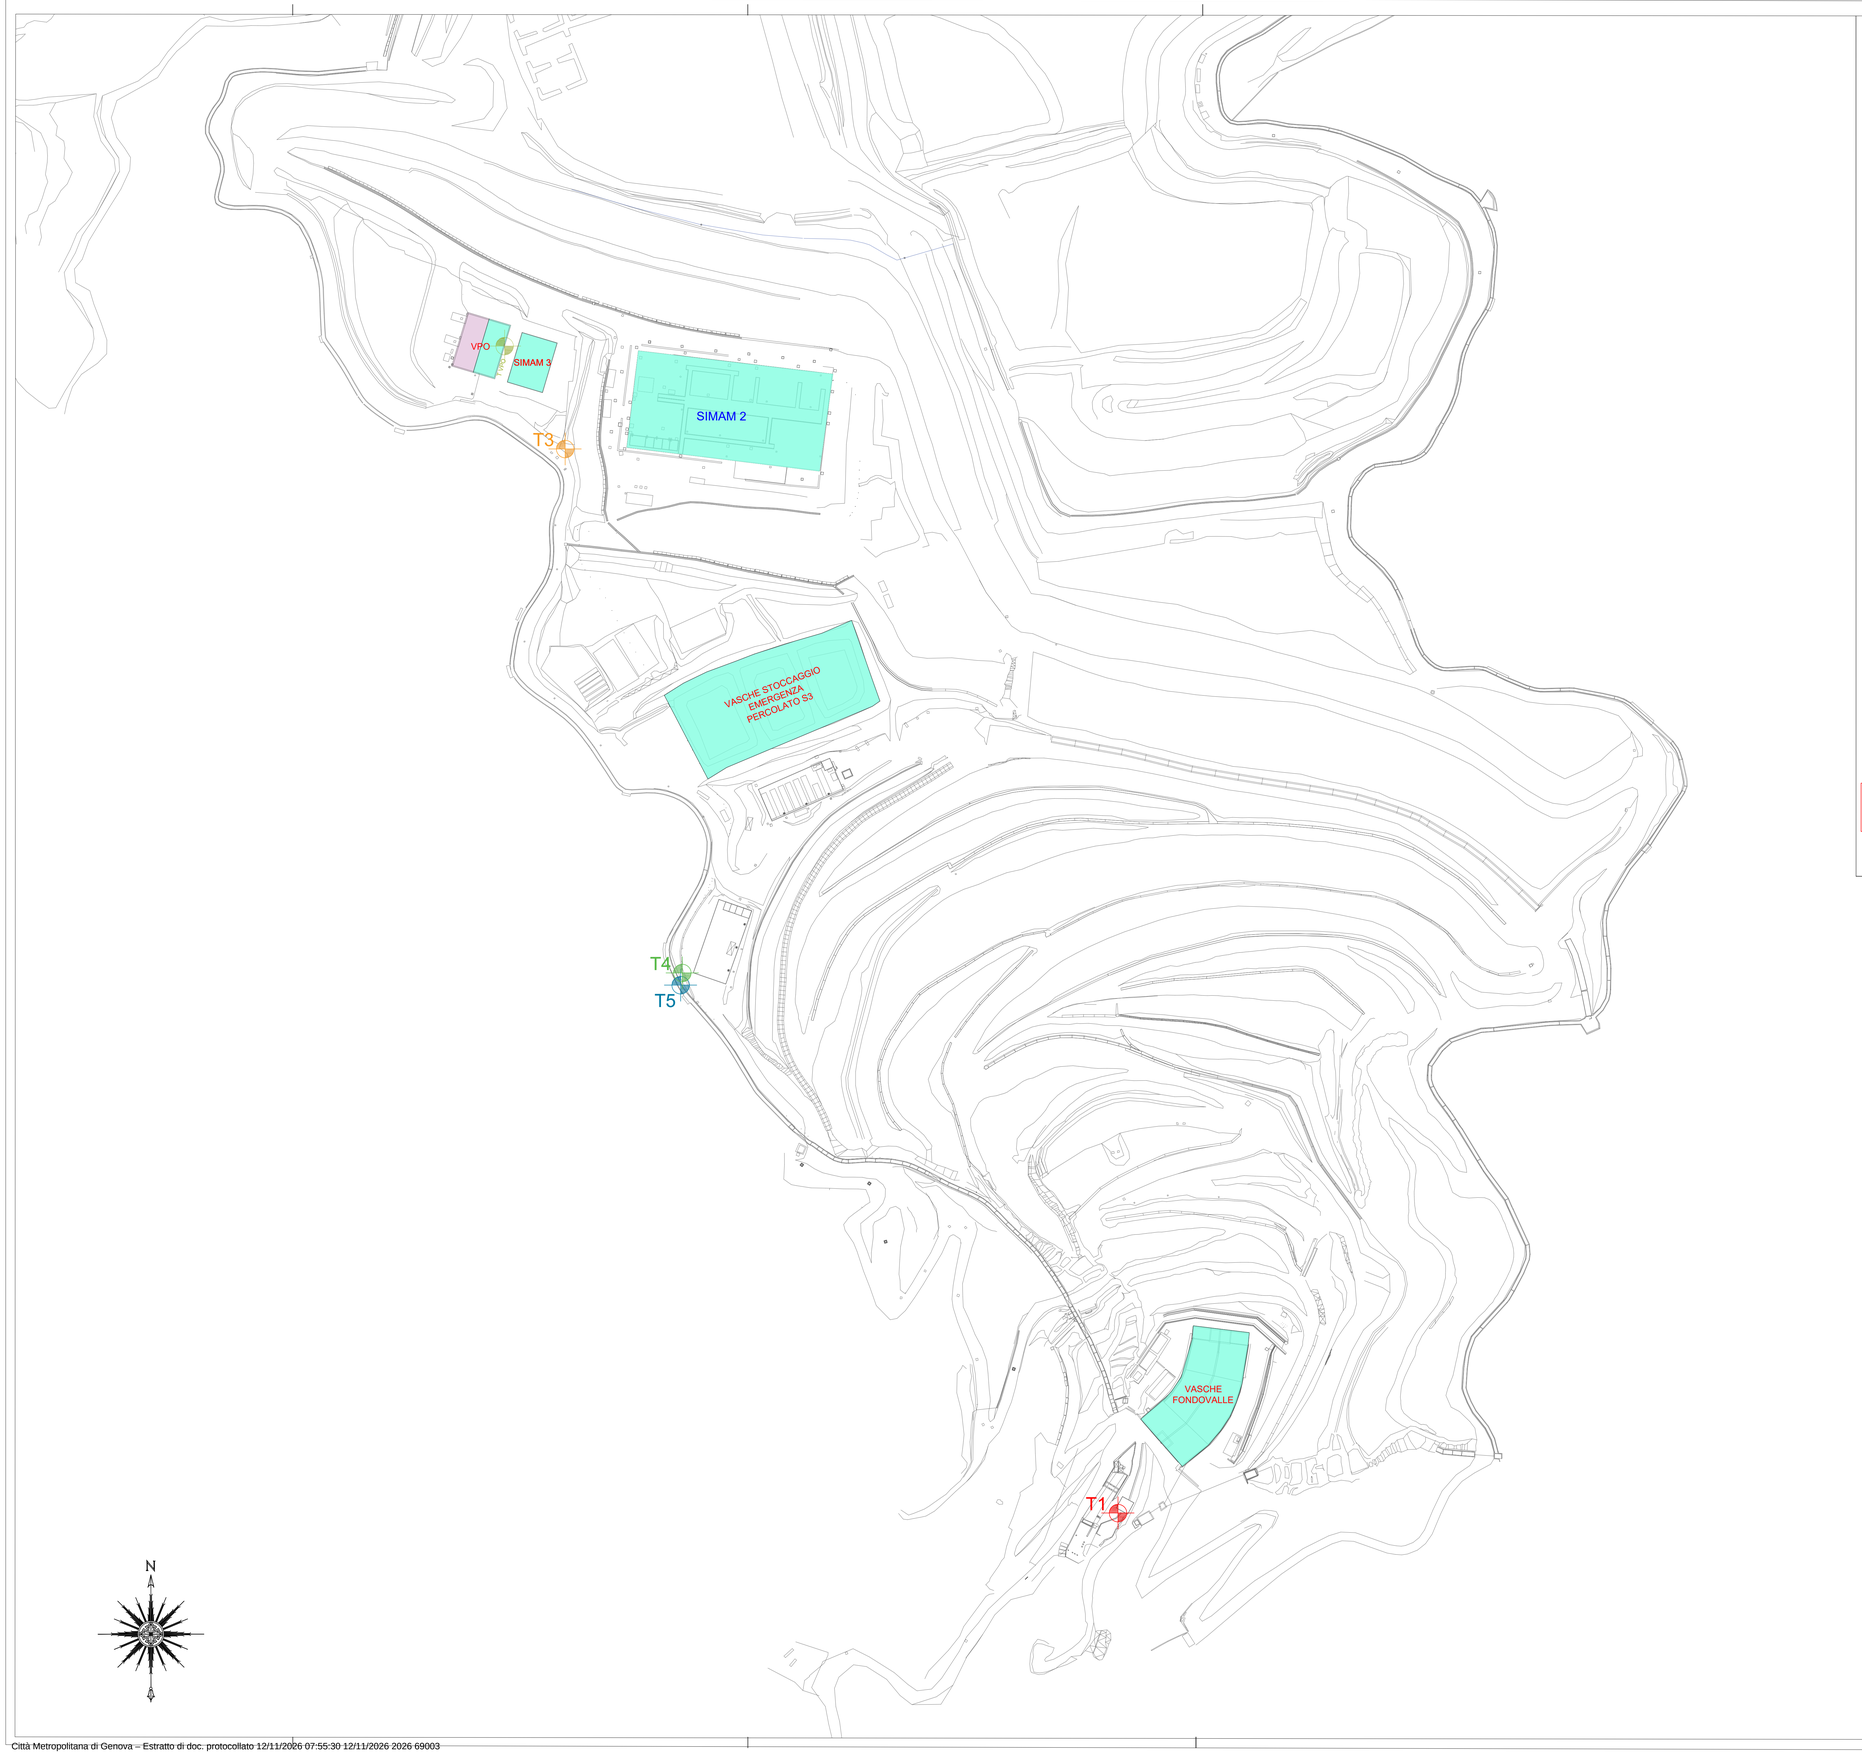



LEGENDA

- T1 PUNTO DI CAMPIONAMENTO PERCOLATO TAL QUALE
- T3 PUNTO DI CAMPIONAMENTO PERCOLATO IN INGRESSO IMPIANTO SIMAM2
- T4 PUNTO DI CAMPIONAMENTO PERMEATO CON SCARICO IN IMPIANTO DI DEPURAZIONE CITTADINO
- T5 PUNTO DI CAMPIONAMENTO PERMEATO CON SCARICO IN ACQUE SUPERFICIALI (SPONDA DX)
- TVPO PUNTO DI CAMPIONAMENTO PERCOLATO PROVENIENTE DA VASCA DI STOCCAGGIO VPO
- TMIX PUNTO DI CAMPIONAMENTO MIX PERMEATO (T4) E PERCOLATO TAL QUALE (T1)

		DATA	ANNOTAZIONI	DISEGNATO	VERIFICATO	APPROVATO
REVISIONE		DATA	ANNOTAZIONI	DISEGNATO	VERIFICATO	APPROVATO
REVISIONE		DATA	ANNOTAZIONI	DISEGNATO	VERIFICATO	APPROVATO
EMISSIONE	0	DATA 11/11/26	ANNOTAZIONI	DISEGNATO MP	VERIFICATO	APPROVATO

amiu Azienda Multiservizi e d'Igiene Urbana Genova S.p.A.
CENTRALINO Tel. 010/5584500

DIREZIONE GENERALE
Via G. D'Annunzio 27
AREA GIST Gestione Impianti Sviluppo Innovativo, Tecnologico - Energy Manager/CAMB

DISCARICA SCARPINO

Localizzazione dell'intervento : **Loc. Scarpino - Comune Genova**

OGGETTO DELLA TAVOLA :

Planimetria relativa ai punti di campionamento del percolato/concentrato aggiornato a settembre 2026

SCALA: ☐ 1 : 20 ☐ 1 : 500 ☐ 1 : 5000 ☐ 1 : 100 ☐ 1 : 1000 ☐ 1 : 200 ☐ 1 : 2000 ☒ VARIE

Tav. N. 1 — Tot. Tav. 1

Progettista :
Indirizzo : Tel. :
Titolo : Cod. Fisc. :

FIRMA CON TIMBRO PROFESSIONALE

N. PROGRESSIVO REGISTRAZIONE	ANNO REGISTRAZIONE	REV.	ANNO REVISIONE		
				Posizione file	scarpino punti campionamento rev novembre.dwg
				Cod. Commessa	
—	—	-	—	Data stampa	novembre 2026

RILIEVO ESEGUITO CON STRUMENTAZIONE : **Leica GS-18 I**

ELABORAZIONE GRAFICA ESEGUITA CON PROGRAMMA : **Autocad 2026**

NOMINATIVO		FIRMA
GIST-CAMB	Geom. Maurizio PISTARINO	
GIST	Ing. Cesare CAVANNA	

Città Metropolitana di Genova – Estratto di doc. protocollato 12/11/2026 07:55:30 12/11/2026 2026 69003