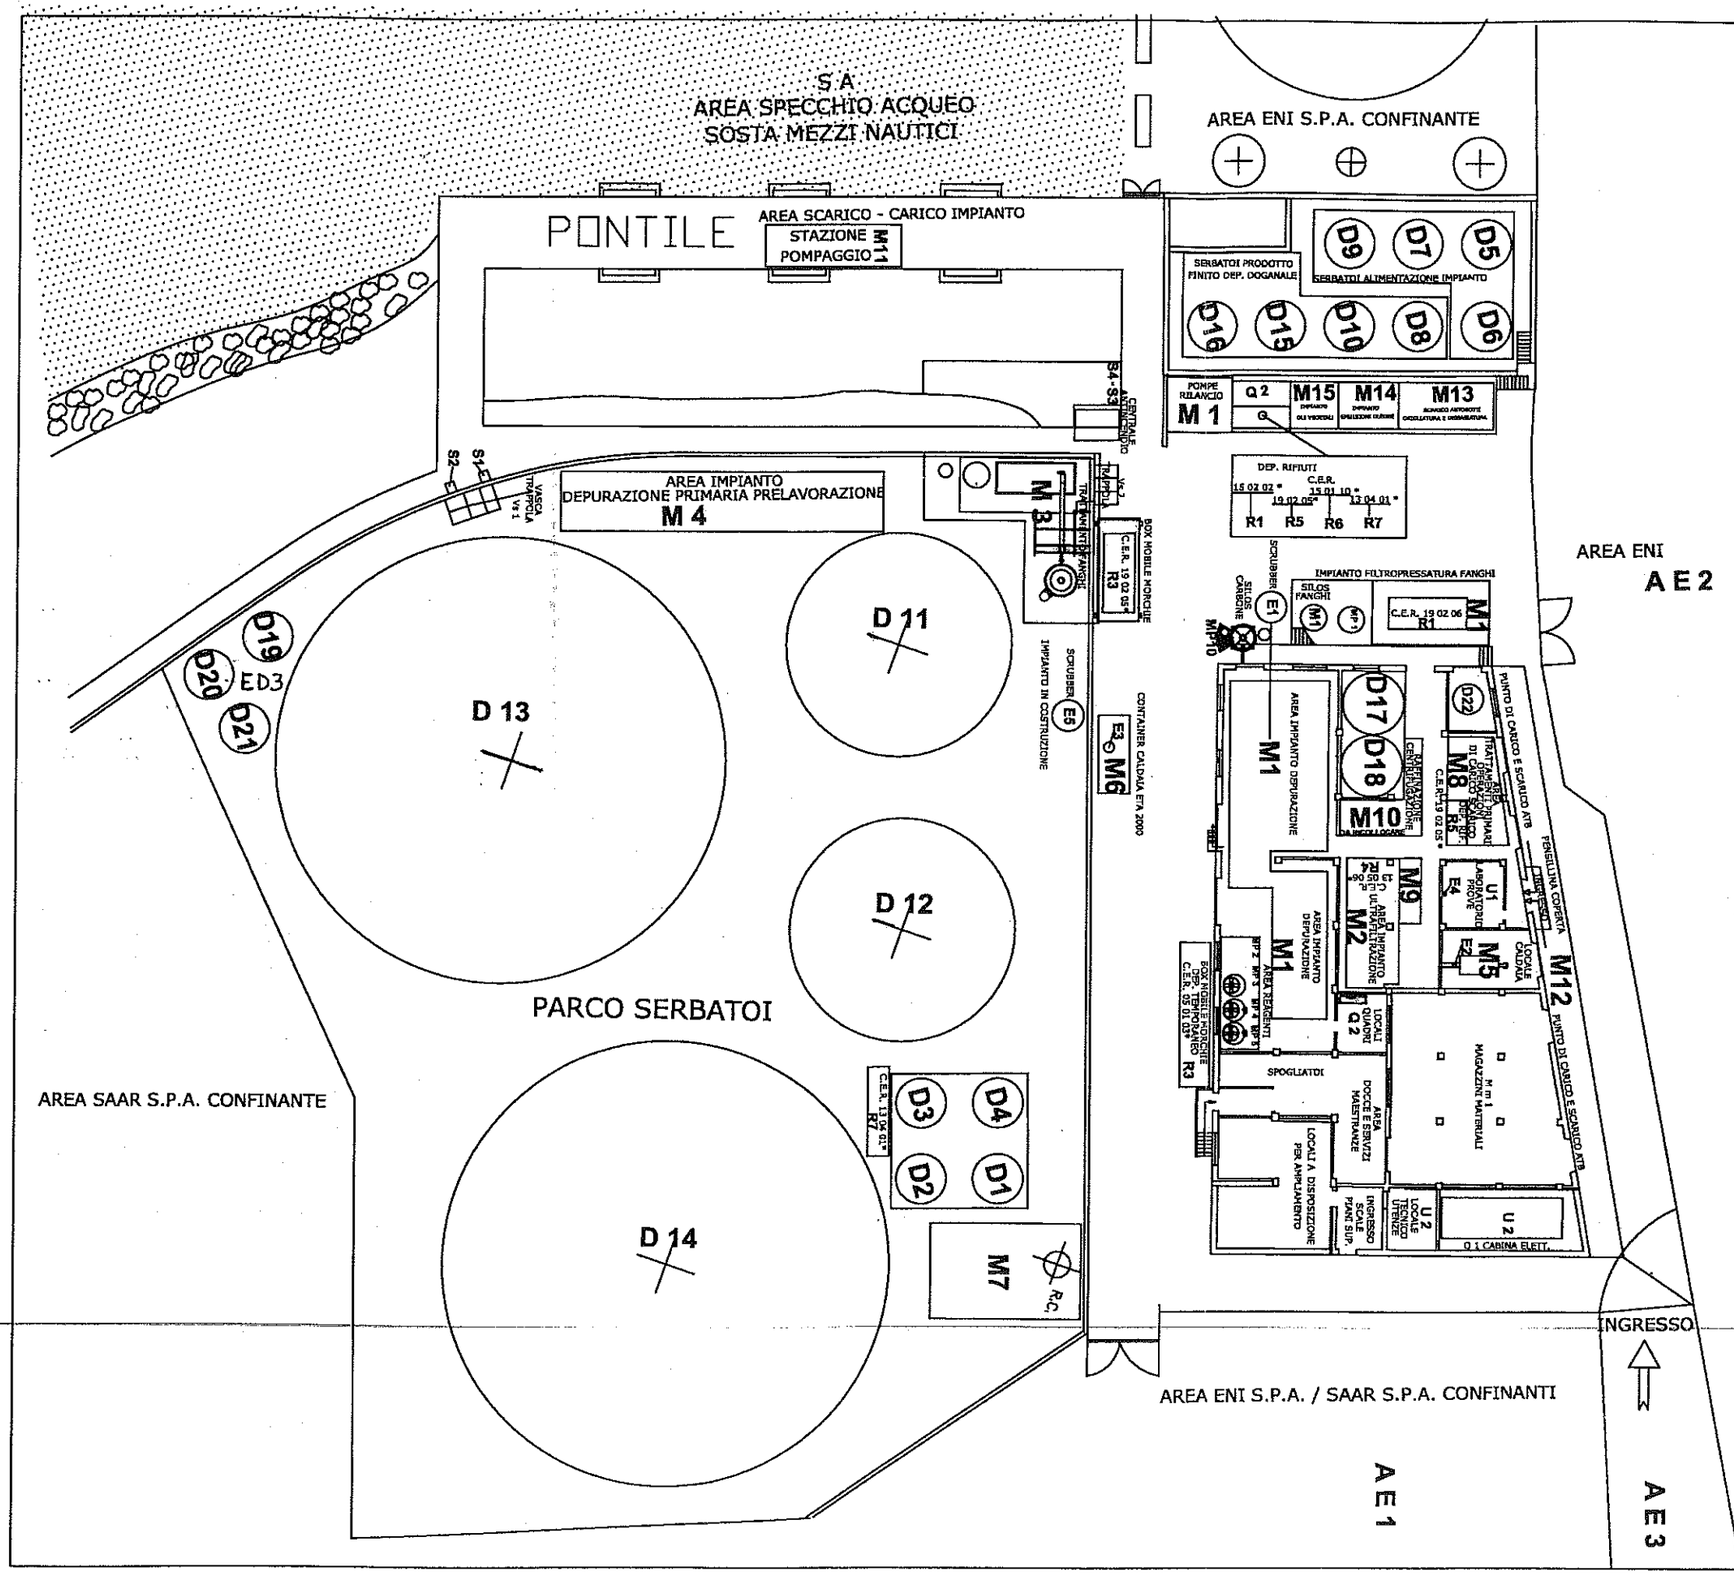

LEGENDA

Impianti

M1	Linea depurazione chimico–fisica
M2	Ultrafiltrazione
M3	Linea depurazione fanghi oleosi
M4	Linea depurazione primaria
M5	Caldaia a olio diatermico Tecnosalter
M6	Caldaia a vapore diretto ETA 2000
M7	Evaporatore servito da M5
M8	Linea depurazione spring
M9	Raffinazione prodotto finito
M10	Scambiatore produzione vapore
M11	Stazione di pompaggio rifiuto in ingresso
M12	Punto di scarico e carico autobotti
M13	Punto di scarico e carico autobotti
M14	Imp. Emulsioni acqua olio
M15	Imp. Oli vegetali

Serbatoi

D1	Prodotto finito / Rifiuto da trattare
D2	Prodotto finito / Rifiuto da trattare
D3	Prodotto finito / Rifiuto da trattare
D4	Prodotto finito / Rifiuto da trattare
D5	Rifiuto linea terra da trattare
D6	Rifiuti fanghi da trattare
D7	Rifiuto linea terra da trattare
D8	Prodotto finito
D9	Rifiuti vegetali da trattare
D10	Prodotto finito
D11	Rifiuto da trattare
D12	Rifiuto da trattare
D13	Rifiuto da trattare
D14	Rifiuto da trattare
D15	Prodotto finito
D16	Prodotto finito
D17	Emergenza – polmone
D18	Acque emulsionate da trattare
D19	Acqua da trattare
D20	Acqua da trattare
D21	Acqua da trattare
D22	Olio combustibile BTZ
D23	Olio diatermico

Altro

AE	Aree esterne confinanti
SA	Specchio acqueo
U	uffici
Mm	Magazzino materiali

Emissioni

E1	M1 M2 M12
E2	M5
E3	M6
E4	Cappa laboratorio
E5	M3 M4 M13 M14 M15 e sfiati
ED3	Sfiati serbatoi accumulo M1

Scarichi

S1	Scarico industriale
S2	Scarico meteoriche
S3	Scarico meteoriche di emergenza
S4	Scarico civile

Rifiuti

R1	Fanghi della linea chimico–fisica
R2	Materiale assorbente e filtrato
R3	Fanghi trattamento morchie
R4	Concentrato ultrafiltrazione
R5	Morchie oleose
R6	Imballaggi sostanze pericolose
R7	Acque di sentina
R8	Acque settiche da fossa Imhoff

Reagenti

MP1	Ipoclorito di sodio
MP2	Acido solforico
MP3	Cloruro ferrico
MP4	Cloruro di alluminio
MP5	Idrossido di sodio
MP6	Polielettrolita
MP7	Agente antischiuma
MP8	Ossido di calcio
MP9	Agente deodorizzante
MP10	Carbone attivo
MP11	Olio combustibile BTZ
MP12	Olio diatermico

Altro

Vs	Vasche trappola
Q	Cabina e quadri elettrici

A.O.C.

A.O.C. S.r.l. Impianto Calata Oli Minerali	
Planimetria Allegata a: ASPETTI AMBIENTALI SIGNIFICATIVI	
Riferimento a : IOA-01	Data: 31/08/2011 Rev. 01 del 31/08/2011