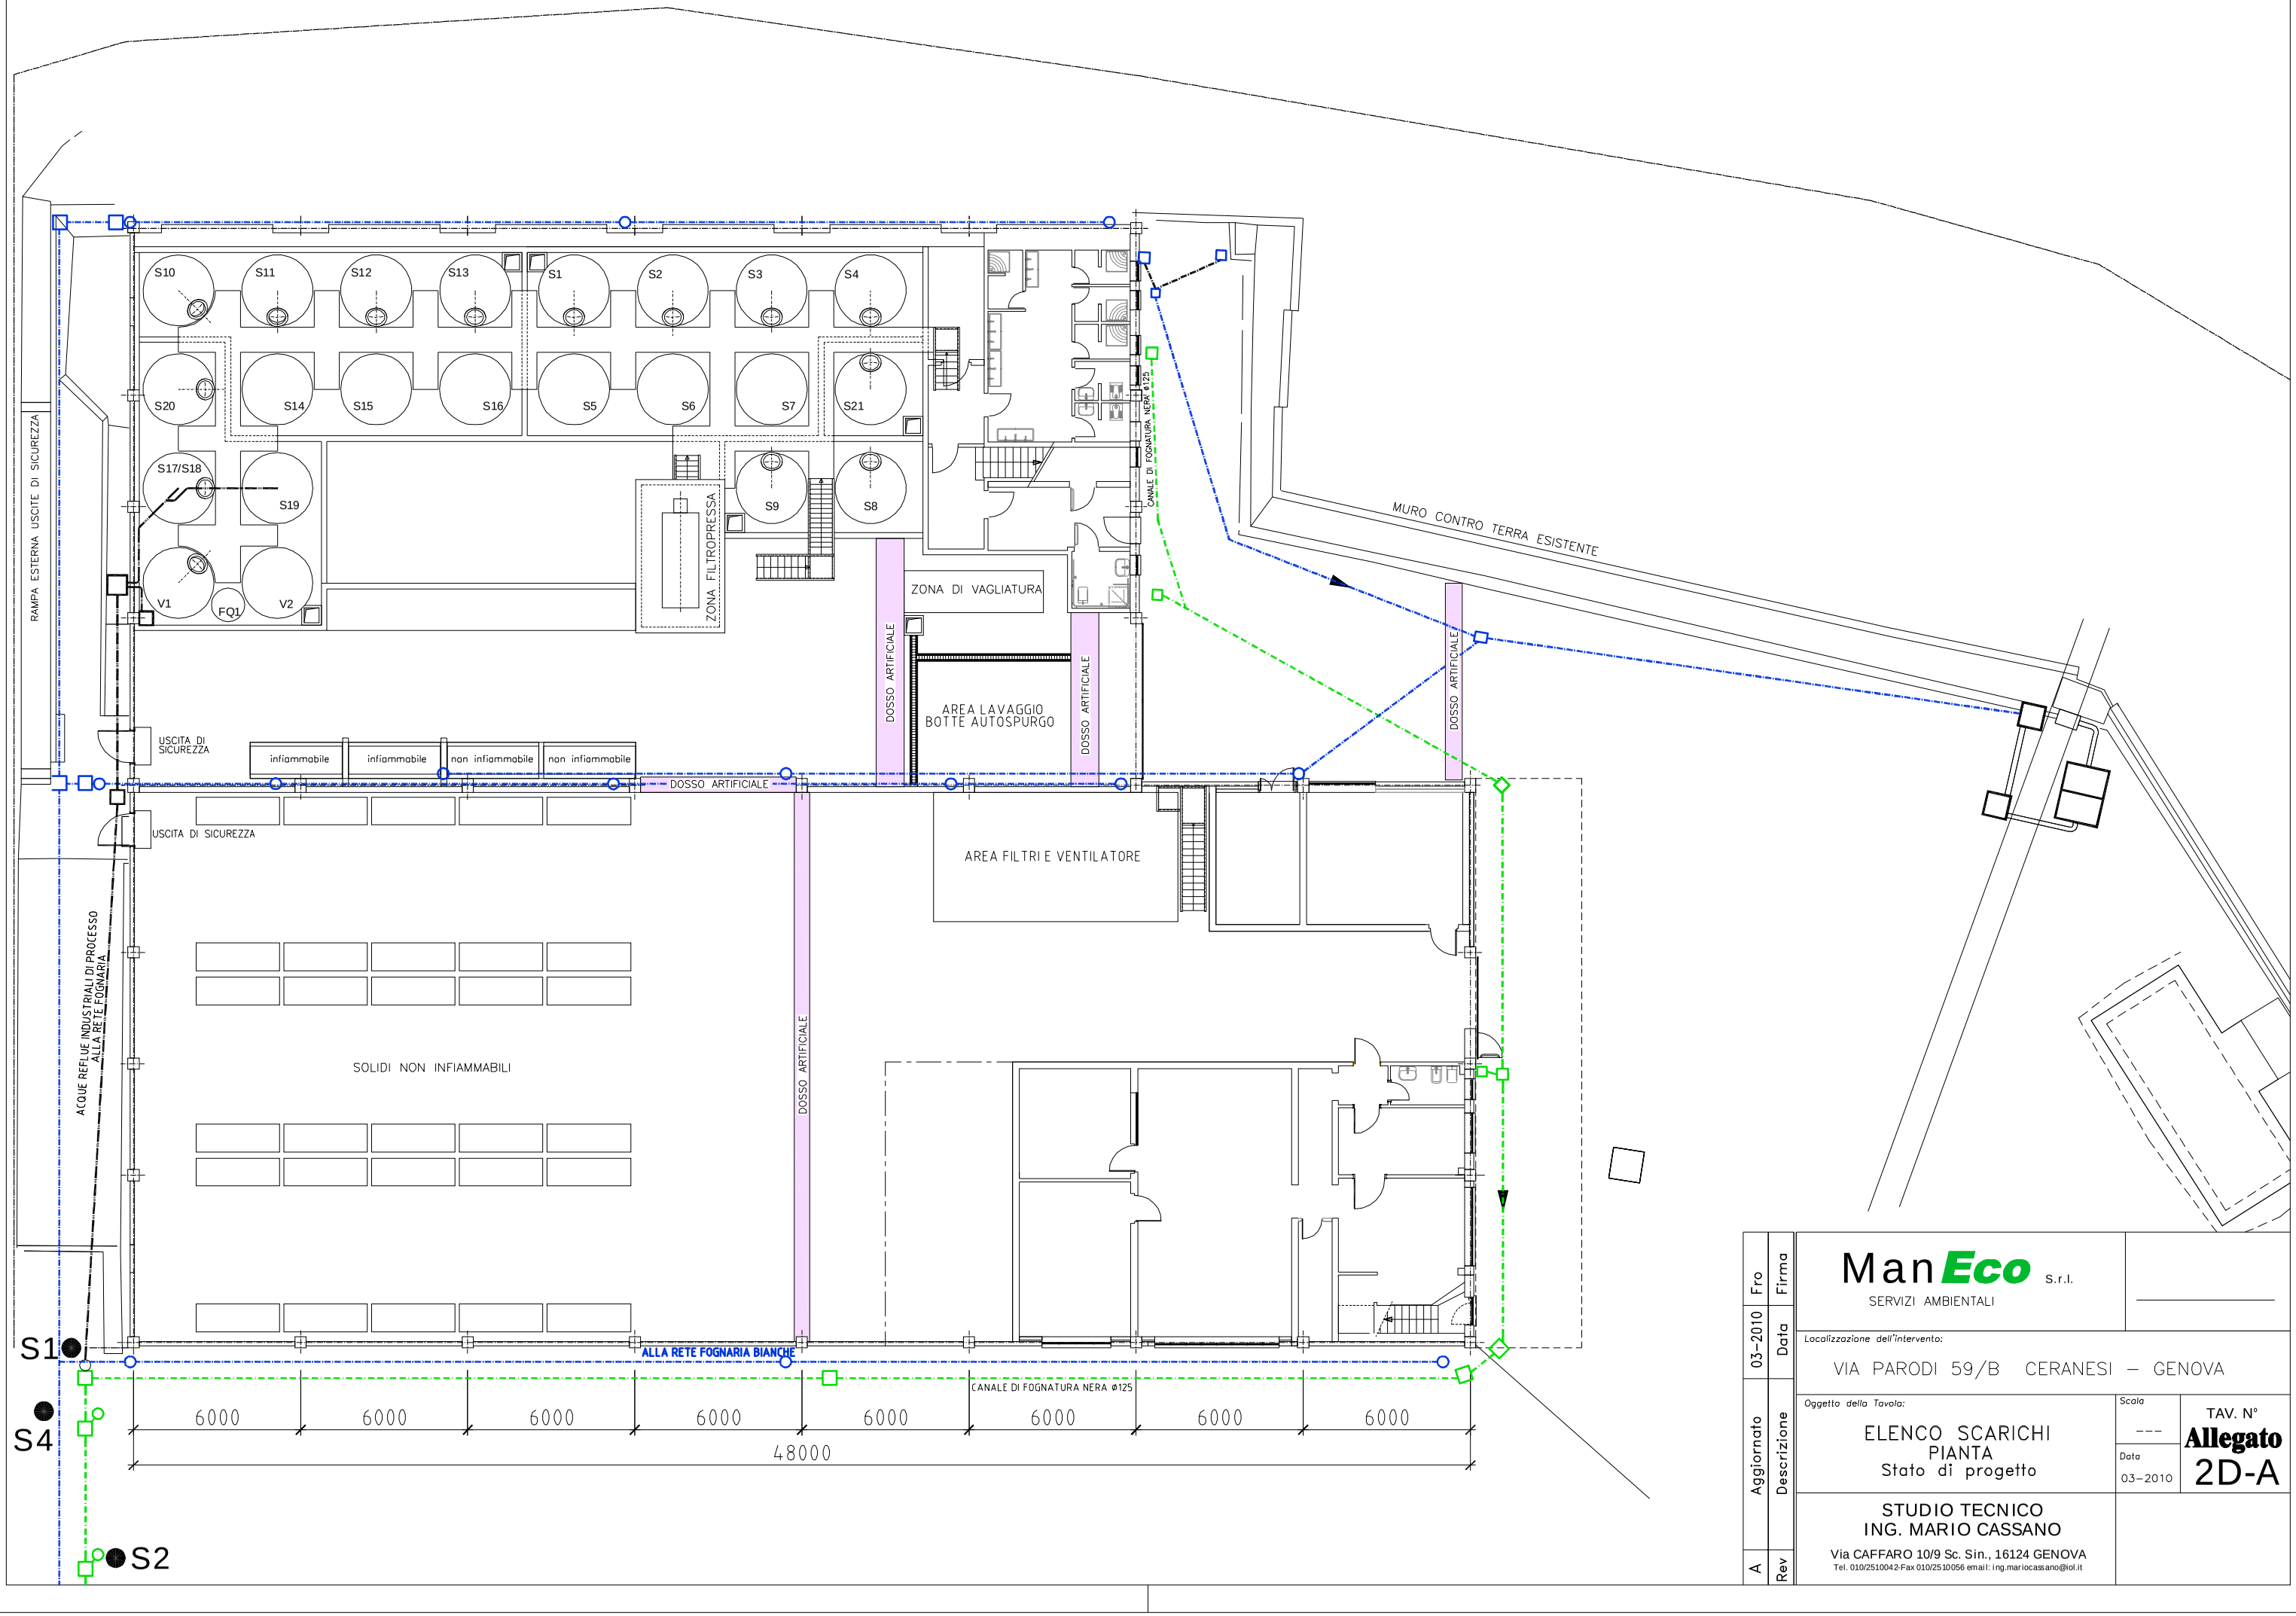

Aggiornato	Descrizione	03-2010	Fro
A	Rev	Data	Firma

ManEco S.r.l.
SERVIZI AMBIENTALI

Localizzazione dell'intervento:
VIA PARODI 59/B CERANESI – GENOVA

Oggetto della Tavola:
ELENCO SCARICHI
PIANTA
Stato di progetto

Scala ---
Data 03-2010

TAV. N°
Allegato
2D-A

STUDIO TECNICO
ING. MARIO CASSANO
Via CAFFARO 10/9 Sc. Sin., 16124 GENOVA
Tel. 010/2510042-Fax 010/2510056 email: ing.mariocassano@iol.it