



CITTÀ METROPOLITANA DI GENOVA

Atto dirigenziale

Direzione Ambiente
Servizio Tutela ambientale

Atto N. 2551/2019

Oggetto: ARCELOR MITTAL S.P.A., VIA PIONIERI ED AVIATORI D'ITALIA, 8 - GENOVA. D.LGS. N. 152/2006. PARTE II, TITOLO 3-BIS. AUTORIZZAZIONE INTEGRATA AMBIENTALE RILASCIATA CON P.D. N. 4899 DEL 29.10.2013 E SS.MM.II.. MODIFICA NON SOSTANZIALE.

In data 05/11/2019 il dirigente BRUZZONE MAURO, nella sua qualità di responsabile, adotta il seguente Atto dirigenziale;

Vista la Legge 7 aprile 2014 n. 56, "Disposizioni sulle città metropolitane, sulle province, sulle unioni e fusioni di comuni";

Richiamato il vigente Statuto della Città Metropolitana di Genova;

Visto l'art. 107, commi 1, 2 e 3, del Decreto Legislativo 18 agosto 2000, n. 267, "Testo unico delle leggi sull'ordinamento degli enti locali".

Visto il Bilancio di previsione triennale 2019 - 2021 approvato in via definitiva con la Deliberazione del Consiglio Metropolitano n. 51 del 28 dicembre 2018;

Visto il Decreto Legislativo 3 aprile 2006, n. 152 e ss.mm.ii., recante "Norme in materia ambientale";

Vista la L.R. 21 giugno 1999, n. 18, con la quale, fra l'altro, è previsto che le Province approvino i progetti e rilascino le autorizzazioni relative alla realizzazione e all'esercizio degli impianti rientranti nelle direttive IPPC;

Vista la L.R. 31 ottobre 2006, n. 30, recante "Disposizioni urgenti in materia ambientale";

Visto il P.D. n. 4899 del 29.10.2013 e ss.mm.ii. con il quale è stata rinnovata l'Autorizzazione Integrata Ambientale, relativamente allo stabilimento sito a Genova, via Pionieri e Aviatori d'Italia, a ILVA Genova S.p.A.;

Visto l'A.D. n. 2567 del 13.12.2018 con il quale è stata volturata ad ARCELORMITTAL Italia S.p.A. l'Autorizzazione Integrata Ambientale rilasciata a ILVA Genova S.p.A. con P.D. n. 4899/2013 e ss.mm.ii.;

Vista la nota assunta a protocollo della Città Metropolitana di Genova con n. 36718 del 25.07.2019, completata con nota assunta a prot. con n. 43215 del 03.09.2019, con la quale l'Azienda ha presentato domanda per una modifica non sostanziale dell'A.I.A.;

Considerato che la modifica richiesta consiste in:

- a) installazione di un nuovo generatore di vapore;
- b) correzione dell'A.D. n. 34/2017;
- c) correzione dell'A.D. n. 2177/2018;
- d) modifica della gestione delle acque di lavaggio cilindri e pezzi meccanici;
- e) possibilità di classificazione delle scorie di stagno prodotte dal forno anodi come sottoprodotto;
- f) modifica delle modalità di gestione del rifiuto classificato con codice CER 120118* - fanghi metallici (fanghi di rettifica, affilatura e lappatura) contenenti olio;
- g) modifica della suddivisione dell'area adibita a parco rottame.

Visto la nota prot. n. 27131 del 23.09.2019 con il quale ARPAL ha espresso parere favorevole in merito ai punti a), b), c), f) e g) mentre ha richiesto chiarimenti in merito ai punti d) ed e);

Vista la nota SAE 40/19 del 03.10.2019, assunta a protocollo della Città Metropolitana con n. 48770 del 04.10.2019, con la quale ARCELORMITTAL Italia S.p.A. ha riscontrato le richieste di ARPAL e con la quale ha comunicato di rinunciare alla richiesta di classificazione come sottoprodotto delle scorie di stagno;

Vista la nota prot. n. 30796 del 25.10.2019 con la quale ARPAL ha preso atto delle precisazioni fornite dall'Azienda ed ha fornito parere favorevole in merito al punto d);

Ritenuto che, vista la documentazione presentata, la modifica proposta sia da considerarsi "non sostanziale" ai sensi dell'art. 5, comma I-bis, del D.Lgs. 152/2006 e ss.mm.ii.;

Ritenuto peraltro necessario aggiornare l'A.I.A. sulla base delle modifiche richieste;

Vista la relazione istruttoria datata 28.10.2019 redatta dall'Ufficio Rifiuti, Scarichi e Bonifiche che costituisce presupposto al presente atto;

Visto che la domanda di modifica dell'Autorizzazione Integrata Ambientale presentata da ARCELORMITTAL Italia S.p.A. risulta completa di copia della attestazione di versamento (del 01.08.2019) pari a € 2.000,00 dovuti alla Città Metropolitana di Genova quale contributo per le spese di istruttoria:

Codice	Azione	Importo	Struttura Accertamento
3010002	3001628	2000,00	1329/2019

Atteso che la cifra versata potrà essere oggetto di conguaglio a seguito della definizione delle tariffe istruttorie da parte di Regione Liguria in ottemperanza a quanto previsto dal D.M. 6 marzo 2017, n. 58;

Atteso che la Città Metropolitana di Genova ha provveduto in data 31.10.2018 a chiedere, tramite procedura di accesso alla BDNA alla competente Prefettura di Genova, il rilascio della comunicazione antimafia di cui all'art.87 del D.Lgs. n. 159/2011 ss.mm.ii ad oggi non ancora pervenuta;

Viste le autocertificazioni, acquisite con nota protocollo n. 48769 del 04.10.2019, ai sensi dell'art.89 del codice antimafia che attestano l'assenza nei confronti dei soggetti titolari di incarichi e delle posizioni proprietarie rilevanti di situazioni ostative indicate dall'art.67 del medesimo Codice;

Atteso pertanto che il presente titolo è rilasciato ai sensi dell'art. 88, comma 4 bis, del citato codice antimafia;

Considerato che le verifiche effettuate non hanno portato in evidenza situazioni, anche potenziali, di conflitto di interessi rispetto al procedimento in oggetto;

Tutto quanto ciò premesso,

DISPONE

1. di modificare il Provvedimento Dirigenziale n. 4899 del 29.10.2013 e ss.mm.ii. come di seguito indicato:

a) è autorizzata l'installazione del nuovo generatore di vapore nel rispetto delle seguenti prescrizioni (per l'ubicazione del nuovo impianto fare riferimento alla planimetria in Allegato 1 al presente atto):

- 1) almeno 15 giorni prima della messa in esercizio del nuovo generatore l'Azienda dovrà darne comunicazione alla Città Metropolitana di Genova, al Comune di Genova e all'ARPAL - Dipartimento Provinciale di Genova;
- 2) il nuovo generatore dovrà essere messo a regime entro 30 giorni dalla data di messa in esercizio. La data di messa a regime dovrà essere comunicata alla Città Metropolitana di Genova, al Comune di Genova e all'ARPAL - Dipartimento Provinciale di Genova;
- 3) è facoltà del Gestore, in caso di problemi tecnici o di avarie o di altre motivazioni di carattere tecnico, chiedere all'Autorità Competente, motivando adeguatamente, una proroga per la fase di messa a regime dell'impianto da sottoporre a collaudo;
- 4) l'azienda dovrà procedere, nei 15 giorni successivi alla data di messa a regime, al collaudo analitico dell'emissione E68 originata dal nuovo generatore per la determinazione dei seguenti parametri (da esprimersi in m³/h a 0°C e 1013 hPa):
 - determinazione del valore di portata
 - determinazione degli ossidi di azoto (espressi come NOx)
 - determinazione del CO
- 5) il campionamento all'emissione E68 dovrà essere effettuato nelle condizioni più gravose di esercizio e l'accertamento delle caratteristiche dell'emissione dovrà avvenire mediante rilevamento analitico sperimentale da effettuarsi adottando le seguenti metodologie:

Manuale UNICHIM 158/1988	Misure alle emissioni. Strategie di campionamento e criteri di valutazione
Norma UNI EN 10169 2001	Misure alle emissioni Determinazione della velocità e della portata di flussi gassosi convogliati per mezzo del tubo di pitot
Norma UNI EN 15259:2008	Emissioni da sorgente fissa. Requisiti delle sezioni e dei siti di misurazione e dell'obiettivo, del piano e del rapporto di misurazione
UNI EN 15058/2006	Determinazione della concentrazione in massa di monossido di carbonio (CO)

DM 25.08.2000 o UNI 10878:2000 o UNI EN 14792:2006	Determinazione degli ossidi di azoto (espressi come NO _x)
--	---

- 6) l'utilizzo di metodi alternativi a quelli indicati nel precedente punto 5) dovrà essere preventivamente concordato con la Città Metropolitana di Genova prima dello svolgimento di qualunque attività di controllo;
- 7) entro 30 giorni dalla data di esecuzione dei prelievi analitici di cui al precedente punto 5), l'Azienda dovrà inviare alla Città Metropolitana di Genova, al Comune di Genova e all'ARPAL - Dipartimento Provinciale di Genova, i referti analitici del collaudo stesso. La Città Metropolitana di Genova, valutati gli esiti del collaudo analitico, si riserva di fissare per l'emissione E68 ulteriori eventuali prescrizioni procedendo all'aggiornamento del provvedimento di autorizzazione;
- 8) il condotto di espulsione dei fumi originanti l'emissione E68 dovrà essere realizzato conformemente a quanto indicato nella norma UNI EN 15259:2008. In caso di impedimenti tecnico-strutturali tali da non consentire la rispondenza del condotto a quanto stabilito dalla suddetta norma UNI, l'Azienda, contestualmente alla comunicazione di messa in esercizio del relativo impianto di cui al precedente punto 1) dovrà inoltrare una relazione tecnica completa di schemi con le motivazioni espresse circa le scelte adottate.
- 9) l'Azienda deve rispettare per l'emissione in atmosfera originata dal nuovo generatore di vapore i limiti della tabella seguente – relativi alle analisi annuali discontinue – riferiti a 0°C ed a 1013 hPa e al 3% di O₂:

Sigla emissione	Portata (Nm ³ /h)	Inquinanti	Limiti (mg/Nm ³)
E68	15.000	NO _x	200
		CO	150

- 10) controlli analitici periodici dovranno essere eseguiti con le modalità e le frequenze riportate nel Piano di Monitoraggio e Controllo (PMC);
 - 11) l'Azienda dovrà sottoporre il bruciatore del generatore di vapore originante l'emissione E68 a manutenzione almeno annuale da parte di ditta specializzata nel settore;
- b) è autorizzata la predisposizione di apposita tubazione per il convogliamento diretto delle acque reflue prodotte dall'impianto di lavaggio presente nel reparto torneria cilindri dedicato al lavaggio di guarnizioni, cilindri e altri pezzi meccanici alla sezione di trattamento acque oleose dell'impianto di trattamento acque reflue di stabilimento l'installazione;
- c) la Tabella IV del Paragrafo "1.2.5.Riepilogo rifiuti prodotti dai cicli produttivi" è modificata, limitatamente al solo rifiuto classificato con codice CER 12.01.08*, come di seguito riportato:

Codice C.E.R.	Sigla	Descrizione	Ubicazione	Modalità di stoccaggio	Volumi massimi	Note
---------------	-------	-------------	------------	------------------------	----------------	------

12.01.1 8*	R46	Fanghi da rettifica contenenti olio	Sito di stoccaggio in funzione della raccolta	Capannone coperto con pavimento in cemento in cassoni o in big bags	50 m ³	Lo stoccaggio dei rifiuti potenzialmente soggetti a perdite e percolamenti dovrà avvenire in appositi contenitori/recipienti stagni (eventualmente posti su bacini di contenimento);
			Deposito scaglie	Magazzino coperto con pavimentazione in cemento o in big bags		
			Deposito ex solfato	Capannone coperto con pavimentazione in cemento o in big bags		

d) è autorizzata la modifica della suddivisione dell' "Area 1" adibita a parco rottame come riportato nella planimetria allegata al presente atto (Allegato n. 1).

e) l'A.D. n. 34/2017 è modificato come di seguito riportato:

- la tabella al punto 9 di pag. 5 è sostituita dalla seguente:

Sigla emissione	Portata (Nm ³ /h)	Inquinanti	Limiti (mg/Nm ³)
E62	15.000	NOx	200
		CO	150
E63	15.000	NOx	200
		CO	150

f) l'A.D. n. 2177/2018 è modificato come di seguito riportato:

- la tabella al punto f) di pag. 4 è sostituita dalla seguente:

Sigla emissione	Portata (Nm ³ /h)	Provenienza	Inquinanti	limiti (mg/Nm ³)
-----------------	------------------------------	-------------	------------	------------------------------

E64	4.000	Sgrassaggio e risciacquo	NaOH	10
E66	55.000	Applicazione vernici	C.O.T.	35
		Essiccazione vernici	NOx	200
		(primer e finish)	CO	200

- la tabella allegata al PMC è corretta come di seguito riportato:

Sigla emission e	Origine emissione	Parametro	Frequenza
E64	Sgrassaggio e risciacquo	Sostanze alcaline	annuale
E66	Applicazione vernici Essiccazione vernici (primer e finish)	COT	Mensile per i primi due anni di attività e da valutare successivamente
		NOx	Annuale
		CO	Annuale

g) le planimetrie relative all'ubicazione delle emissioni in atmosfera e all'ubicazione degli stoccaggi dei rifiuti allegata al P.D. n. 4899 del 29.10.2013 e ss.mm.ii. sono sostituite dalle planimetrie aggiornate allegata al presente atto (Allegato n. 2 e n. 3);

h) il PMC è aggiornato come di seguito riportato:

- nella Tabella 6 del paragrafo "1.2.Emissioni in atmosfera" è aggiunta la seguente voce:

Sigla emission e	Origine emissione	Parametro	Frequenza	Metodo
E68	Caldaia produzione vapore 3	NOx	annuale	UNI EN 14792:2017
		CO	annuale	UNI EN 15058:2017

2. di introitare la somma pari a € 2.000,00, versata dalla ARCELOR MITTAL Italia S.p.A. secondo lo schema riportato in premessa e di seguito denominato *dati contabili*:

DATI CONTABILI

S/E	Codice	Cap.	Azione		Importo	Prenotazione		Impegno		Accertamento		CUP	CIG
					Euro	N.	Anno	N.	Anno	N.	Anno		

EN TR ATA	3010002	0	3001628	+	2.000,00					1329	2019		
Note:													
TOTALE ENTRATE:				+	2.000,00								
TOTALE SPESE:				-									

3. di trasmettere il presente atto a:

- ARCELOR MITTAL Italia S.p.A.
- ARPAL e ASL 3 Genovese ai fini dell'esercizio delle funzioni di controllo;
- Comune di Genova, Regione Liguria e Sezione Regionale della Liguria dell'Albo Nazionale Gestori Ambientali.


RICORDA

L'efficacia del presente provvedimento è sottoposta alla condizione risolutiva del ricevimento di comunicazione antimafia da parte della competente Prefettura.




È fatto salvo quant'altro contenuto nei provvedimenti n. 4899/2013 e ss.mm.ii. nonché tutti gli obblighi comunque disposti per legge e applicabili al caso.

Si informa che contro il presente provvedimento può essere proposto ricorso al Tribunale Amministrativo Regionale entro 60 giorni, oppure ricorso straordinario al Presidente della Repubblica entro 120 giorni dalla notificazione o piena conoscenza del provvedimento ai sensi del D.Lgs n. 104/2010.


**Sottoscritta dal Dirigente
(BRUZZONE MAURO)
con firma digitale**

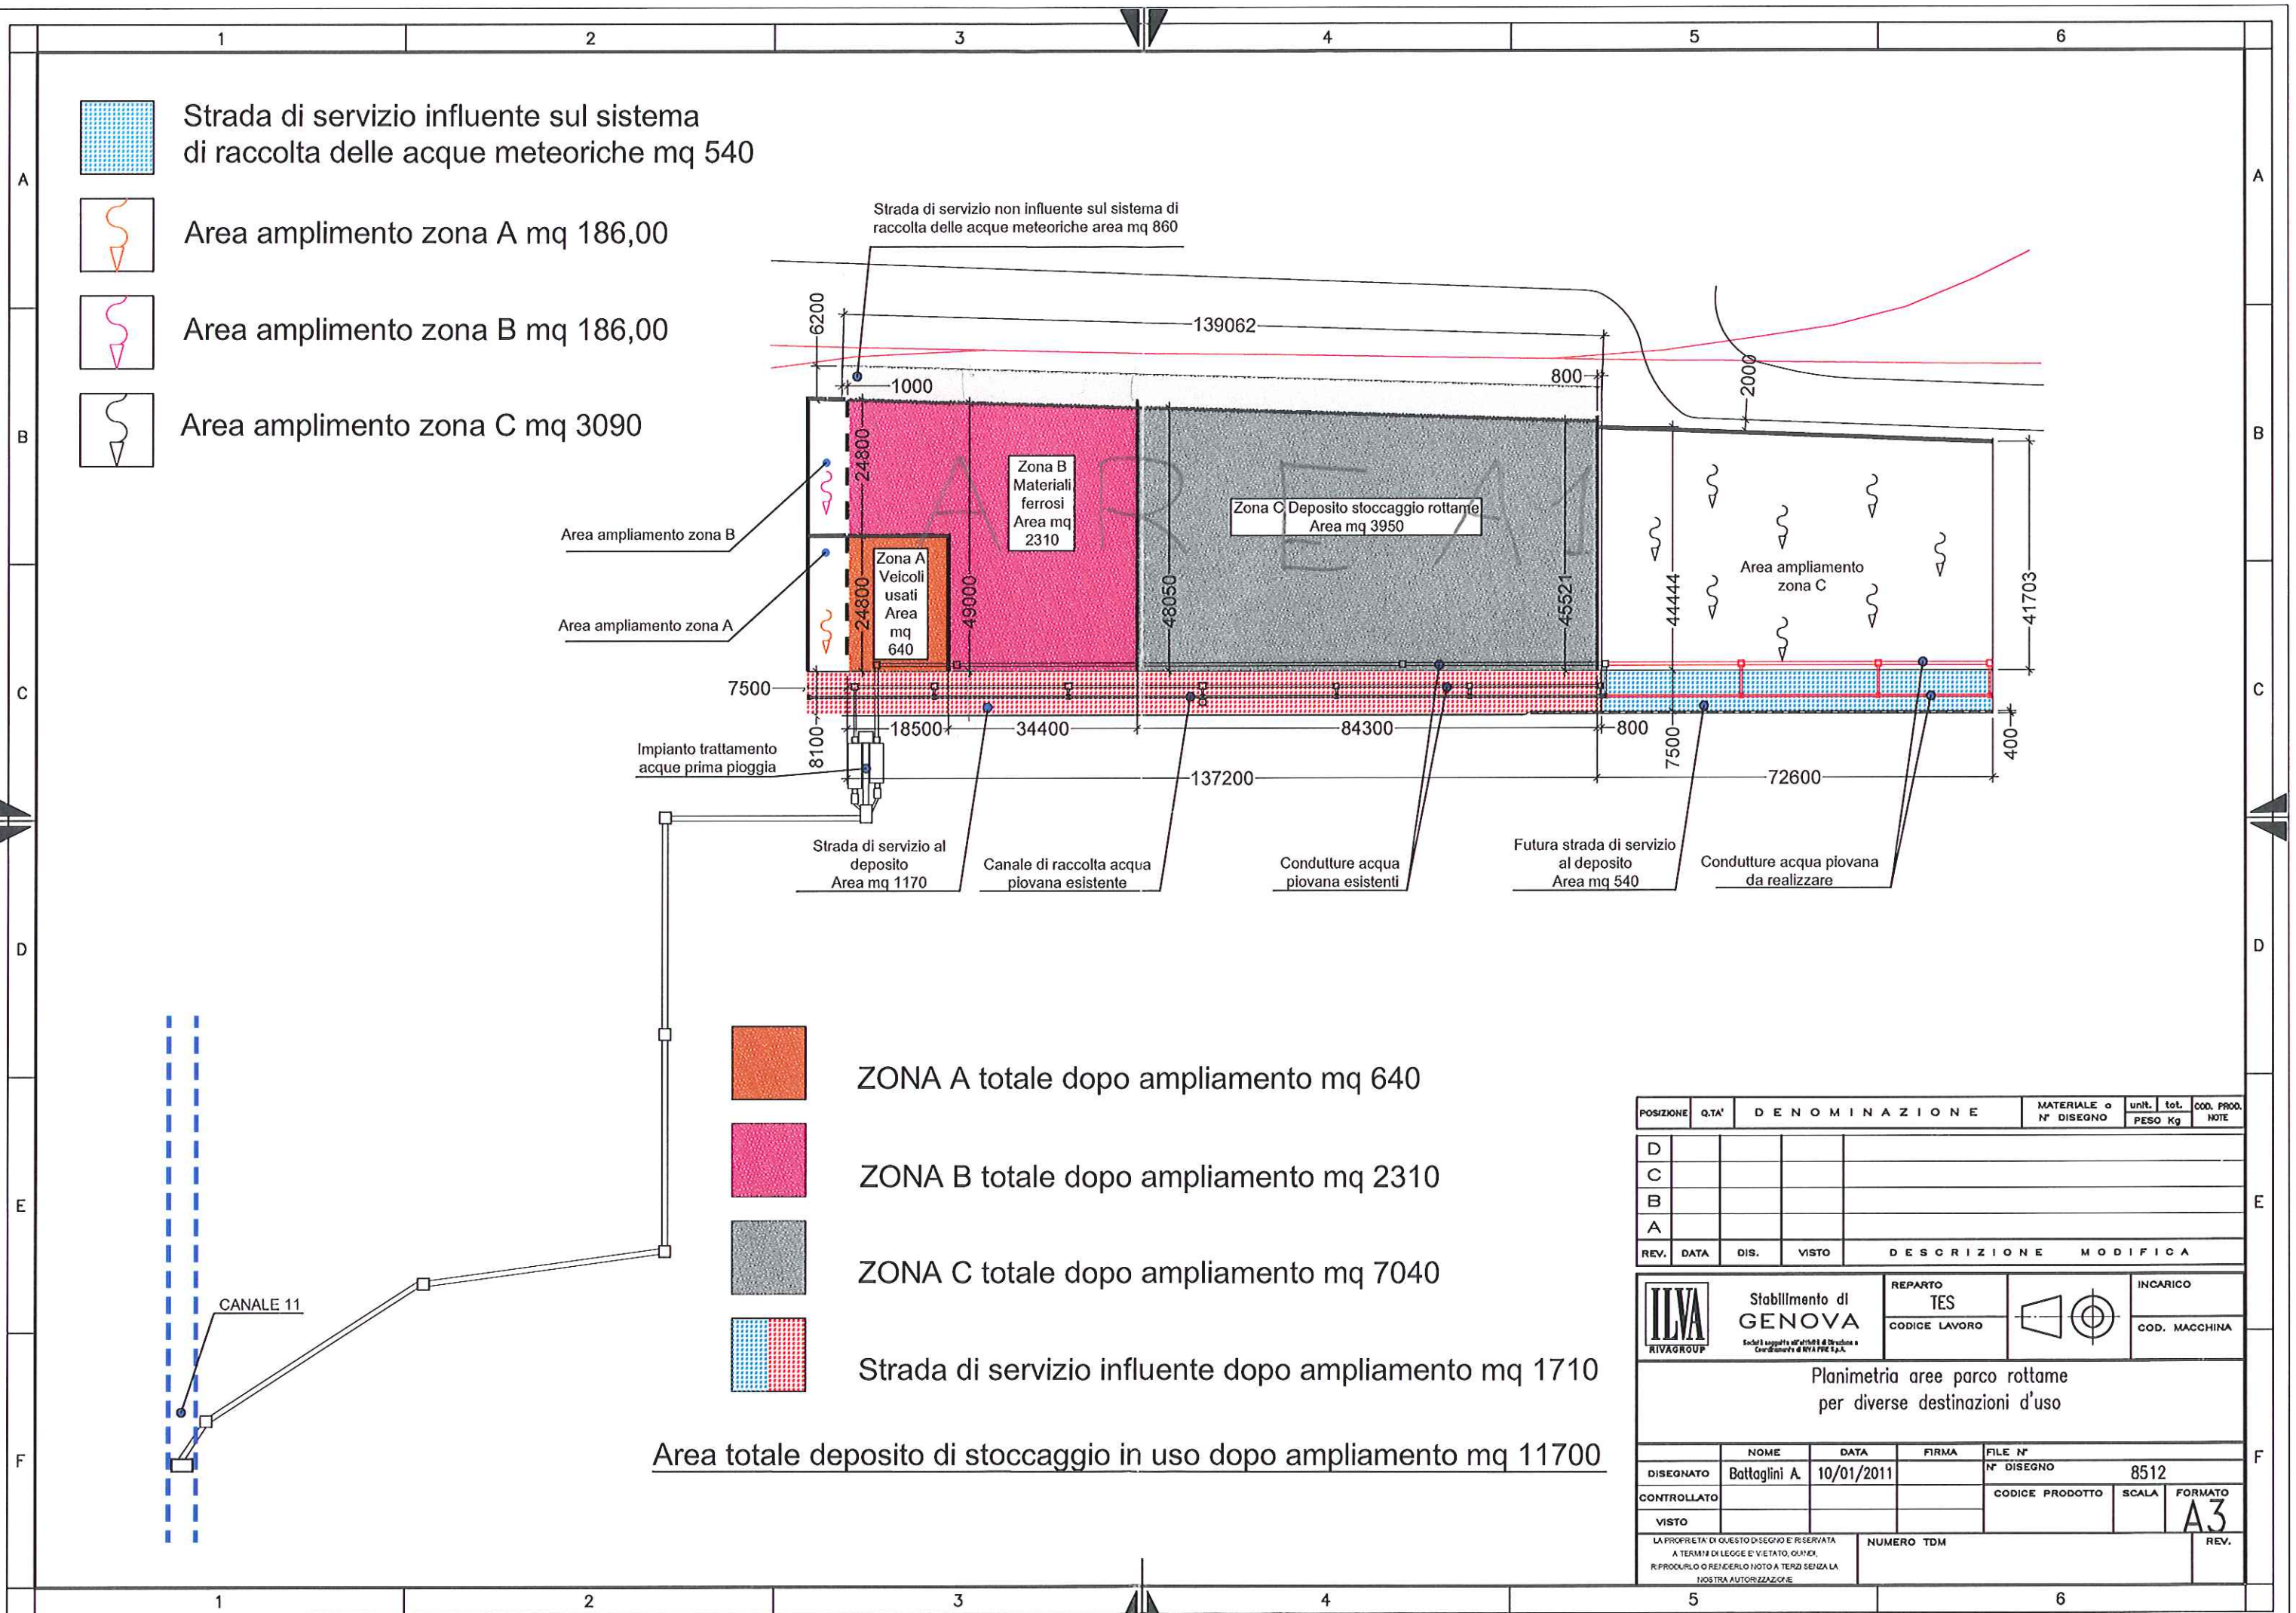


Prog.	Sigla	Descrizione	Est	Nord
1	E7	TAF 1	1.488.987	4.917.787
2	E8	TAF 1	1.488.986	4.917.782
3	E9a	TAF 2	1.489.000	4.917.780
4	E9b	TAF 2	1.488.999	4.917.777
5	E9c	TAF 2	1.488.994	4.917.776
6	E9d	TAF 2	1.488.995	4.917.781
7	E10	PEL	1.489.007	4.917.886
8	E11	RIC 1	1.489.030	4.917.881
9	E12	RIC 1	1.488.994	4.917.889
10	E13	RIC 2	1.489.004	4.917.925
11	E14	RIC 2	1.488.947	4.917.938
12	E15	TEM 2	1.488.833	4.917.997
13	E16-E17	ELT 1	1.488.749	4.917.942
14	E18	ELT 1	1.488.644	4.917.967
15	E19	ELT 1	1.488.679	4.917.959
16	E20	ELT 2	1.488.769	4.917.976
17	E21	ZIN 2	1.488.646	4.917.921
18	E24	HNX	1.488.666	4.918.104
19	E25	TOC Sabbatrice	1.488.933	4.917.869
20	E27	ELT 1 Cromatura	1.488.656	4.917.964
21	E28A	Caldia	1.488.690	4.918.058
22	E28B	Caldia	1.488.687	4.918.045
23	E30	ZIN 2 Forno riscaldamento	1.488.737	4.917.905
24	E31	TEM 1	1.488.882	4.917.891
25	E32	ZIN 1 Verniciatura	1.488.644	4.917.934
26	E33	ZIN 1 Prep. vernici	1.488.518	4.917.994
27	E34	ZIN 1 Ver. postcomb.	1.488.600	4.917.960
28	E35	ZIN 1 Bleeder	1.488.611	4.917.958
29	E36	ZIN Raffr. nastri	1.488.628	4.917.938
30	E37	DEC 1 Sald. nastri	1.488.720	4.917.847
31	E38	DEC 1 Vasche	1.488.853	4.917.817
32	E39	STELE 1	1.488.636	4.917.965
33	E40	STELE 1 Passivazione	1.488.611	4.918.010
34	E41	ZIN	1.488.793	4.917.900
35	E42	Forno anodi	1.488.543	4.917.947
36	E43	Forno imballo pacchi	1.488.570	4.918.446
37	E44	ZIN 3 Sez. pulitura	1.489.275	4.917.843
38	E45	ZIN 3 Forno	1.489.319	4.917.827
39	E46	ZIN 3 Sez. post tratt.	1.489.407	4.917.812
40	E47	OFF/MEC pulizia rulli	1.489.404	4.917.554
41	E48	OFF/MEC torni rulli gomma	1.489.419	4.917.601
42	E49	OFF/MEC saldatrici DET	1.489.395	4.917.513
43	E50	Aspiraz. scaglie	1.488.704	4.917.763
44	E51	DET Estr. vapori DEC	1.488.911	4.917.717
45	E53a	Rigenerazione HCl	1.488.935	4.917.648
46	E53b	Rigenerazione HCl	1.488.935	4.917.648
47	E54	ZIN 4 Sez. pulitura	1.489.273	4.917.866
48	E55	ZIN 4 Forno	1.489.317	4.917.857
49	E56	ZIN 4 Sez. post tratt.	1.489.424	4.917.832
50	E57	Off. carpenteria aspir. saldature	1.488.798	4.917.548
51	E58	Off. carpenteria aspir. antiruggine	1.488.807	4.917.555
52	E59	Off. carpenteria aspir. saldature	1.488.812	4.917.558
53	E60	Parco rottame post. taglio	1.489.097	4.917.503
54	E61	TOC Lavaggio cilindri	1.489.105	4.917.794
55	E62	Caldia produzione vapore 1	1.488.663	4.918.081
56	E63	Caldia produzione vapore 2	1.488.661	4.918.075
57	E68	Caldia produzione vapore 3	1.488.660	4.918.070

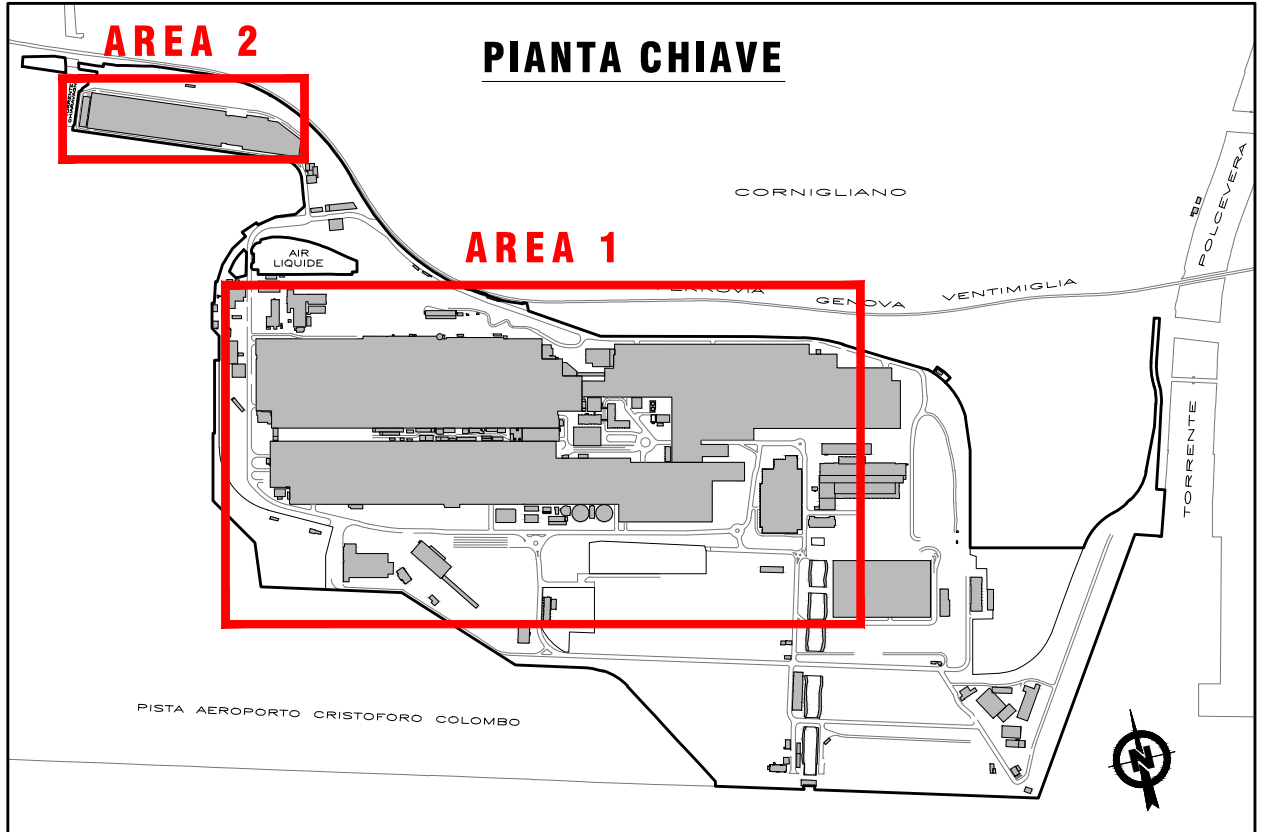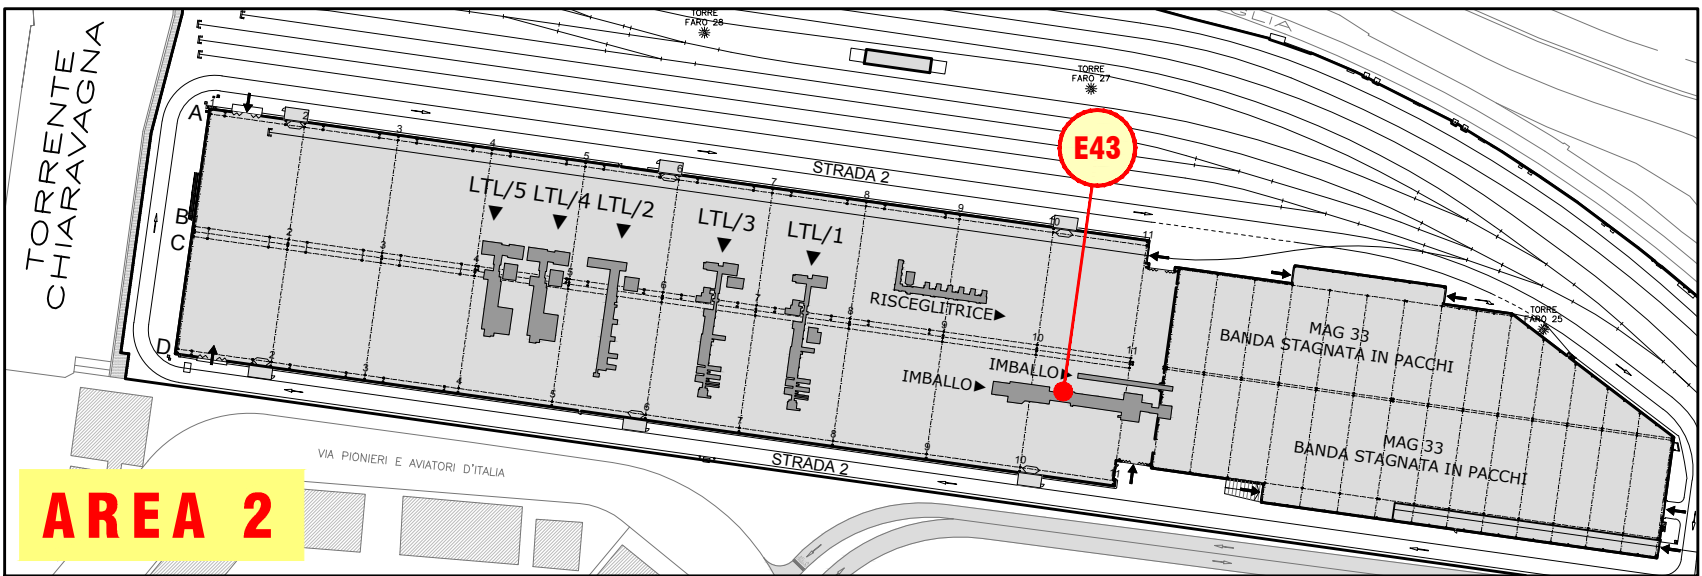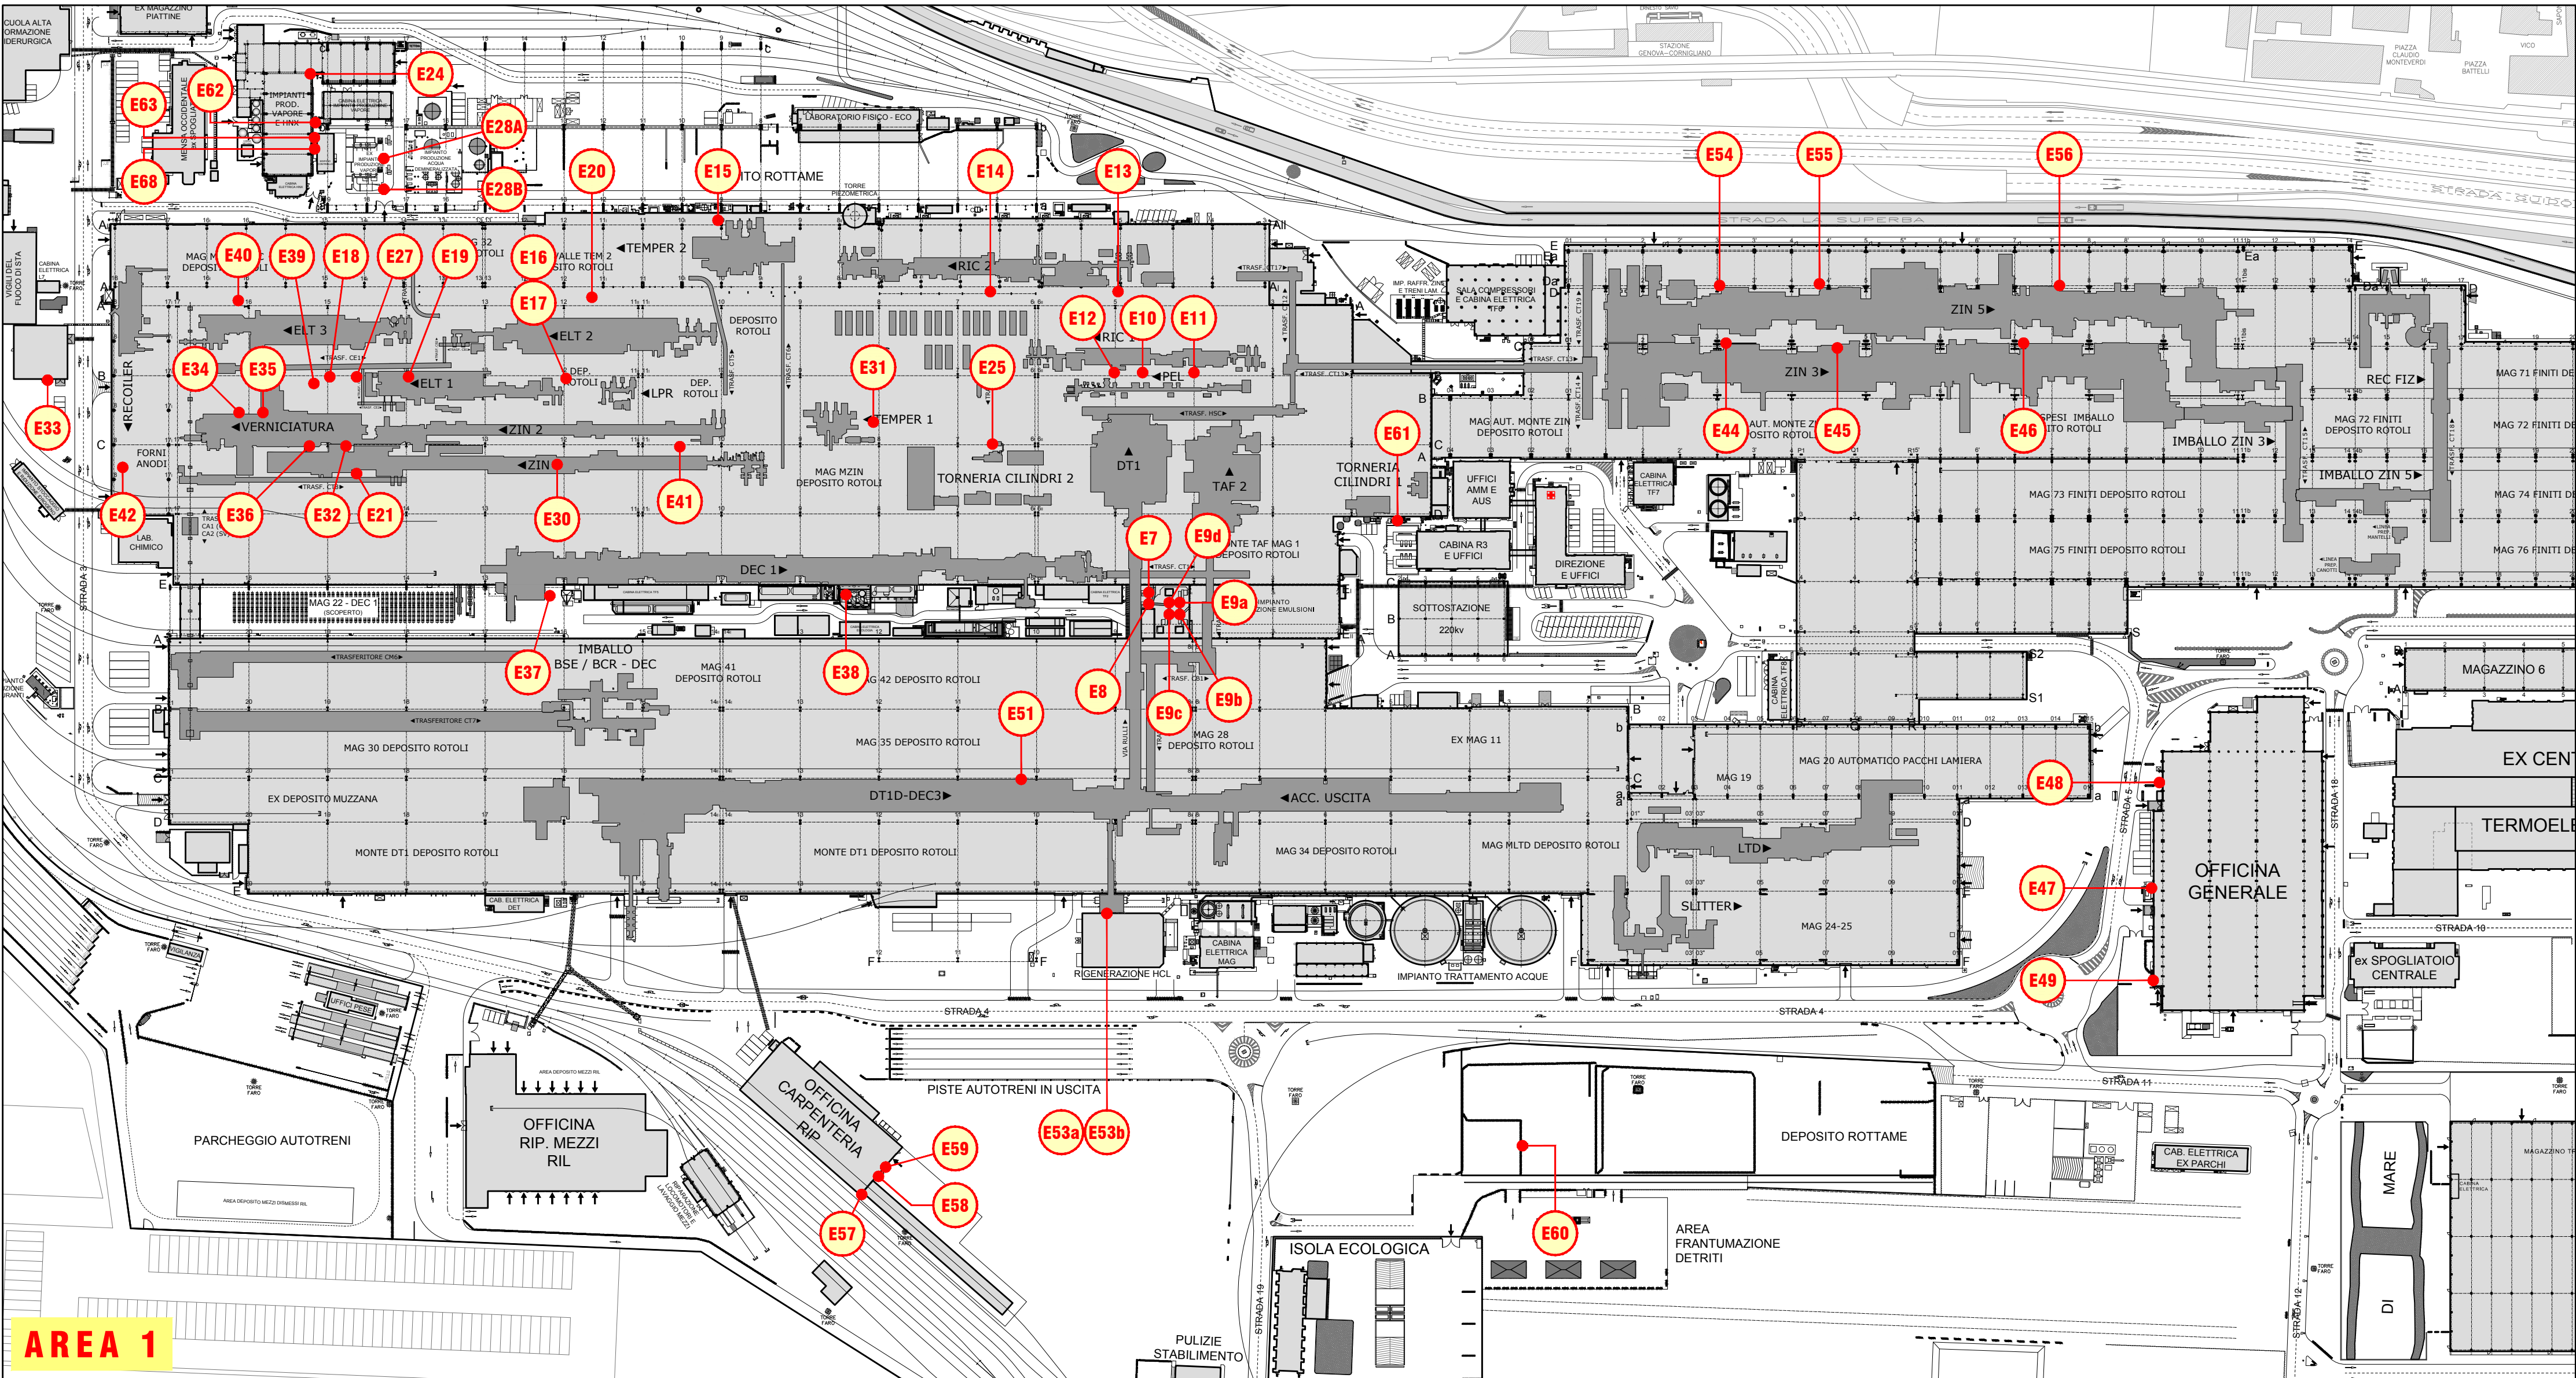

POS.	Q.TA	DENOMINAZIONE	MATERIALE o N° DISEGNO	unit. PESO kg	tot. kg	COD. PROD. NOTE
N	21/05/2019	Corino E.	Aggiunto camino nuova caldaia n°3 (E64)			
M	11/07/2018	Corino E.	Aggiunto camini nuove caldaie PRV (E62-E63)			
L	22/06/2012	Corino E.	Agg. camini E24-E53-E54-E55-E56-E57-E58-E59-E60-E61; elim. E1-E5-E6-E6bis-E52			
i	18/06/2008	Corino E.	Aggiunto camino TAF 1 (E8 bis)			
REV.	DATA	DIS.	VISTO	DESCRIZIONE MODIFICA		

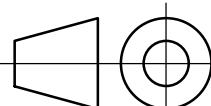REPARTO TES CODICE LAVORO		INCARICO COD. MACCHINA			
AcrcelMittal Unità produttiva di Genova					
STRALCIO PLANIMETRIA DI STABILIMENTO INDIVIDUAZIONE PLANIMETRICA SORGENTI DI EMISSIONE E RELATIVE COORDATE GAUSS-BOAGA					
	NOME	DATA	FIRMA	FILE N°	
DISEGNATO	Corino E.	07/10/2002		N° DISEGNO	97956
CONTROLLATO				CODICE PRODOTTO	SCALA 1:2000
VISTO					FORMATO A2L
LA PROPRIETA' DI QUESTO DISEGNO E' RISERVATA A TERMINI DI LEGGE E' VIETATO, QUINDI, RIPRODURLO O RENDERO NOTO A TERZI SENZA LA NOSTRA AUTORIZZAZIONE			NUMERO TDM		REV. N

POS.	DESCRIZIONE	codice C.E.R.
1	RIFIUTI DI INFERMERIA	18.01.03*
2	CAVI ELETTRICI	17.04.11
3	FANGHI DI TRATTAMENTO DELLE ACQUE INDUSTRIALI	19.08.14
4	FERRO - ACCIAIO	17.04.05
5	METALLI MISTI	17.04.07
6	RAME - BRONZO - OTTONE	17.04.01
7	OLI ESAUSTI NON CLORURATI	13.02.05*
8	PIOMBO	17.04.03
9	ASSORBENTI, STRACCI INCLUSI I FILTRI DELL'OLIO NON SPECIFICATI ALTRIMENTI CONTAMINATI DA SOSTANZE PERICOLOSE	15.02.02*
10	TRASFORMATORI E CONDENSATORI CONTENENTI PCB	16.02.09*
11	OLI ISOLANTI E TERMOCONDUKTORI CONTENENTI PCB	13.03.01*
12	PITTURE E VERNICI OBSOLETE CONTENENTI SOLVENTI ORGANICI O ALTRE SOSTANZE PERICOLOSE	08.01.11*
13	ALLUMINIO	17.04.02
14	CATALIZZATORI ESAUSTI	16.08.02*
15	ACIDI DECAPAGGIO	11.01.05*
16	IMBALLAGGI IN MATERIALI MISTI	15.01.06
17	ALTRI RIFIUTI CONTENENTI SOSTANZE PERICOLOSE	11.01.98*
18	FANGHI DI LAVORAZIONE (MORCHIE OLEOSE CONTENENTI RESIDUI FERROSI)	12.01.14*
19	EMULSIONI OLEOSE	13.08.02*
20	IMBALLAGGI METALLICI	15.01.04
21	FANGHI E RESIDUI DI LAVORAZIONE CONTENENTI SOSTANZE PERICOLOSE	11.01.09*
22	VEICOLI FUORI USO	16.01.04*
23	SCORIE DI FUSIONE	10.10.03
24	RESINE A SCAMBIO IONICO SATURATE O ESAURITE	19.09.05
25	ALLUMINA	06.03.16
26	BATTERIE AL PIOMBO	16.06.01*
27	CARTA E CARTONE	20.01.01
28	IMBALLAGGI IN LEGNO	15.01.03
29	MATERIALI ISOLANTI CONTENENTI AMIANTO	17.06.01*
30	MATERIALI DA COSTRUZIONE CONTENETI AMIANTO	17.06.05*
31	BATTERIE AL NICHEL - CADMIO	16.06.02*
32	COMPUTER E MOTORI ELETTRICI QUADRI ELETTRICI	16.02.14
33	ALTRI MATERIALI ISOLANTI CONTENENTI O COSTITUITI DA SOSTANZE PERICOLOSE	17.06.03*
34	FANGHI DELLE FOSSE SETTICHE	20.03.04
35	COMPONENTI RIMOSSI DA APPARECCHIATURE FUORI USO	16.02.16
36	ALTRI SOLVENTI E MISCELE DI SOLVENTI	14.06.03*
37	IMBALLAGGI IN PLASTICA	15.01.02
38	POLVERI E PARTICOLATO DI MATERIALI FERROSI	12.01.02
39	RESIDUI DELLA PULIZIA STRADALE	16.03.03*
40	TRAVERSINE FERROVIARIE	17.02.04*
41	MATERIALI ISOLANTI DIVERSI DA 17.06.01 E 17.06.03	17.06.04
42	PNEUMATICI FUORI USO	16.01.03
43	APPARECCHIATURE FUORI USO (MONITOR - TRASFORMATORI)	16.02.13*
44	CERE E GRASSI ESAURITI	12.01.12*
45	IMBALLAGGI CONTAMINATI DA SOSTANZE PERICOLOSE	15.01.10*
46	FANGHI DA RETTIFICA CONTENENTI OLIO	12.01.18*
47	TUBI FLUORESCENTI	20.01.21*
48	SOSTANZE CHIMICHE DI LABORATORIO	16.05.06*
49	FILTRI OLIO	16.01.07*
50	ALTRI ACIDI	06.01.06*
51	ALTRE BASI	06.02.05*
52	RIFIUTI ORGANICI PERICOLOSI	16.03.05*
53	RIFIUTI ORGANICI	16.03.06
54	RIFIUTI CONTENENTI OLIO	16.07.08*
55	PLASTICA	17.02.03

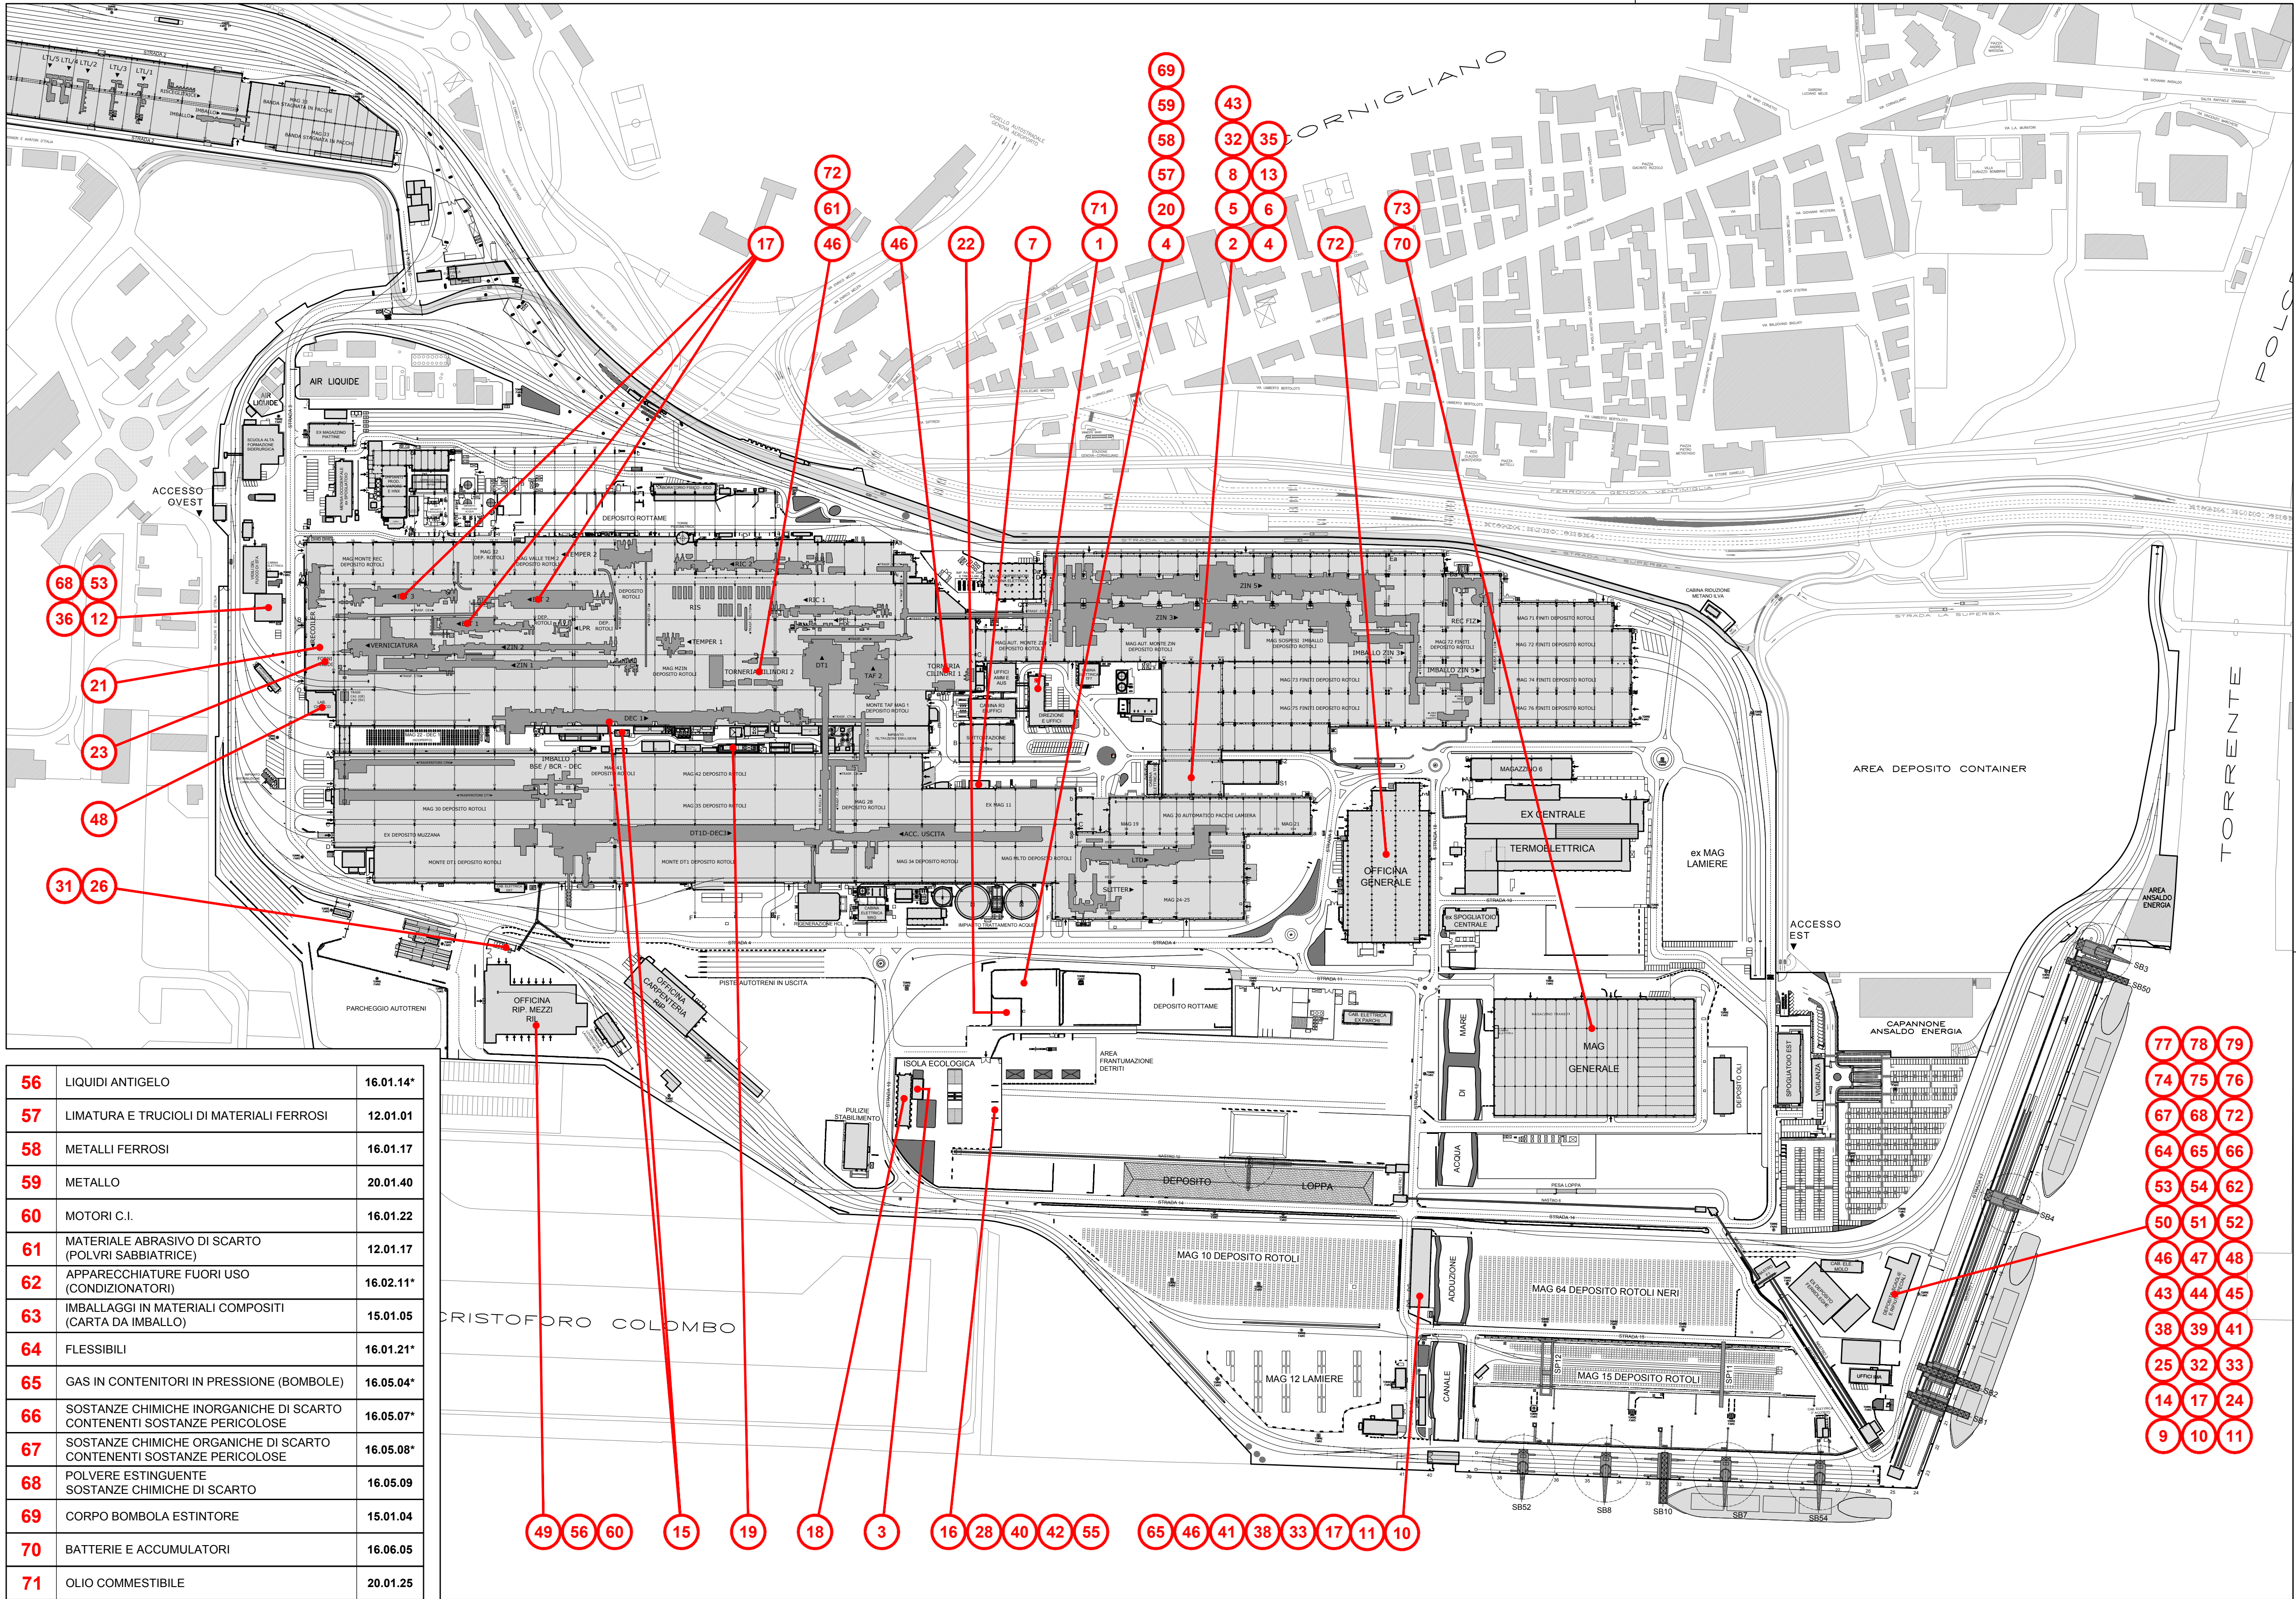

56	LIQUIDI ANTIGELO	16.01.14*
57	LIMATURA E TRUCIOLI DI MATERIALI FERROSI	12.01.01
58	METALLI FERROSI	16.01.17
59	METALLO	20.01.40
60	MOTORI C.I.	16.01.22
61	MATERIALE ABRASIVO DI SCARTO (POLVRI SABBIASTRICE)	12.01.17
62	APPARECCHIATURE FUORI USO (CONDIZIONATORI)	16.02.11*
63	IMBALLAGGI IN MATERIALI COMPOSITI (CARTA DA IMBALLO)	15.01.05
64	FLESSIBILI	16.01.21*
65	GAS IN CONTENITORI IN PRESSIONE (BOMBOLE)	16.05.04*
66	SOSTANZE CHIMICHE INORGANICHE DI SCARTO CONTENENTI SOSTANZE PERICOLOSE	16.05.07*
67	SOSTANZE CHIMICHE ORGANICHE DI SCARTO CONTENENTI SOSTANZE PERICOLOSE	16.05.08*
68	POLVERE ESTINGUENTE SOSTANZE CHIMICHE DI SCARTO	16.05.09
69	CORPO BOMBOLA ESTINTORE	15.01.04
70	BATTERIE E ACCUMULATORI	16.06.05
71	OLIO COMMESTIBILE	20.01.25
72	CORPI DI UTENSILE	12.01.20*
73	BATTERIE ALCALINE	16.06.04
74	RESIDUI DELLA PULIZIA STRADALE	16.03.04
75	POLVERI DA ABBATTIMENTO FUMI	10.02.07*
76	ALTRI RIVESTIMENTI E MATERIALI REFRATTARI PROVENIENTI DALLE LAVORAZ. METALLURGICHE CONTENENTI SOSTANZE PERICOLOSE	16.11.03*
77	RESIDUO DEL TAGLIO OSSIAETILENICO	10.09.12
78	ALTRI RIFIUTI DELL'ATTIVITÀ DI COSTRUZIONE E DEMOLIZIONE CONTENENTI SOSTANZE PERICOLOSE	17.09.03*
79	RIFIUTI DI SGRASSAGGIO CONTENENTI SOSTANZE PERICOLOSE	11.01.13*

N.B.

- I RIFIUTI POS. 27 - 28 - 29 - 30 - 37 - 63 SONO STOCCATI IN SITO CHE VIENE MODIFICATO IN FUNZIONE DELLA GENERAZIONE
- RIFIUTO POS. 34 PRELEVATO DIRETTAMENTE DALLA FOSSA BIOLOGICA

L	24/05/2019	Corino E.		Aggiunte 2 pos. 46
i	03/03/2016	Corino E.		Aggiunte pos. 76-77-78-79, mod. ubi. pos. 42
H	27/08/2014	Corino E.		Aggiornati testi
G	28/01/2014	Corino E.		Mod. ubi. pos. 41-60-71, ogg. pos. 48-65-72, elim. pos. 55-68-70-73
REV.	DATA	DIS.	VISTO	DESCRIZIONE MODIFICA

		REPARTO TES			INCARICO
ArcelorMittal Genova		CODICE LAVORO			COD. MACCHINA
PLANIMETRIA GENERALE DI STABILIMENTO DEPOSITI RIFIUTI UBICAZIONE PLANIMETRICA					
DISEGNATO	NOME	DATA	FIRMA	FILE N°	
CONTROLLATO	Corino E.	26/10/2009		N° DISEGNO	98976
VISTO				CODICE PRODOTTO	SCALA
				FORMATO	A1
LA PROPRIETÀ DI QUESTO DISEGNO E' RISERVATA A TERMINI DI LEGGE E' VIETATO, QUINDI, RIPRODURLO O RENDERSI NOTO A TERZI SENZA LA NOSTRA AUTORIZZAZIONE.				NUMERO TDM	REV. L



CITTÀ METROPOLITANA DI GENOVA

PARERE DI REGOLARITA' CONTABILE E VISTO ATTESTANTE LA COPERTURA FINANZIARIA

Ai sensi dell'articolo 147 bis del decreto legislativo 18 agosto 2000, n.267

Proponente: Ufficio Rifiuti scarichi e bonifiche

**Oggetto: ARCELOR MITTAL S.P.A., VIA PIONIERI ED AVIATORI D'ITALIA, 8 - GENOVA.
D.LGS. N. 152/2006. PARTE II, TITOLO 3-BIS. AUTORIZZAZIONE INTEGRATA AMBIENTALE
RILASCIATA CON P.D. N. 4899 DEL 29.10.2013 E SS.MM.II.. MODIFICA NON SOSTANZIALE**

PARERE DI REGOLARITA' CONTABILE

☐ Il presente provvedimento non necessita di parere di regolarità contabile in quanto non produce effetti diretti o indiretti sulla situazione economico-finanziaria e/o sul patrimonio dell'Ente.

☐ Il presente provvedimento produce effetti indiretti sulla situazione economico-finanziaria e/o sul patrimonio dell'ente per cui si esprime parere: FAVOREVOLE

Annotazioni o motivazioni del parere sfavorevole:

☒ Il presente provvedimento produce effetti diretti sulla situazione economico-finanziaria e/o sul patrimonio dell'ente, evidenziate nelle imputazioni contabili di seguito indicate, per cui si esprime parere: FAVOREVOLE

Annotazioni o motivazioni del parere sfavorevole:

☒ VISTO ATTESTANTE LA COPERTURA FINANZIARIA

S/E	Codice	Cap.	Azione		Importo	Prenotazione		Impegno		Accertamento		CUP	CIG
					Euro	N.	Anno	N.	Anno	N.	Anno		
ENT RAT A	3010002	0	3001628	+	2.000,00					1329	2019		
Note:													
TOTALE ENTRATE:				+	2.000,00								
TOTALE SPESE:				+									

Genova li, 08/11/2019

**Sottoscritto dal responsabile
dei Servizi Finanziari
(POLESE BARBARA)
con firma digitale**



CITTÀ METROPOLITANA DI GENOVA

Certificato di avvenuta pubblicazione

Atto Dirigenziale N. 2551 del 05/11/2019

UFFICIO
Servizio Tutela ambientale
Ufficio Rifiuti scarichi e bonifiche

Oggetto: ARCELOR MITTAL S.P.A., VIA PIONIERI ED AVIATORI D'ITALIA, 8 - GENOVA. D.LGS. N. 152/2006. PARTE II, TITOLO 3-BIS. AUTORIZZAZIONE INTEGRATA AMBIENTALE RILASCIATA CON P.D. N. 4899 DEL 29.10.2013 E SS.MM.II.. MODIFICA NON SOSTANZIALE.

Si dichiara l'avvenuta regolare pubblicazione all'Albo Pretorio Online della Città Metropolitana di Genova dal 08/11/2019 al 23/11/2019 per 15gg. consecutivi.

Genova li, 02/12/2019

Sottoscritta
dall'Incaricato della Pubblicazione
(GAMBINO FRANCESCO)
con firma digitale